

PROPOSAL PEMBANGUNAN

SEKOLAH DASAR ISLAM TERPADU (SDIT) DAN RUMAH TAHFIDZ AL QASHWA

Desa Angkatan Kidul Kec. Tambakromo Kab. Pati Jateng 59174



YAYASAN PENDIDIKAN DAN SOSIAL

“AL QASHWA” PATI

Akte Yayasan AHU-0002524.AH.01.12.Tahun 2015 tanggal 18 Februari 2015

Sekretariat : Komplek Masjid Nurul Ihsan Ds .Angkatan Kidul Kec. Tambakromo

Kab. Pati - Jateng Kp. 59174



YAYASAN PENDIDIKAN DAN SOSIAL

"AL QASHWA" PATI

Akte Yayasan AHU-0002524.AH.01.12.Tahun 2015 tanggal 18 Februari 2015

Sekretariat : Komplek Masjid Nurul Ihsan Ds .Angkatan Kidul Kec. Tambakromo

Kab. Pati - Jateng Kp. 59174

PROPOSAL PEMBANGUNAN SEKOLAH DASAR ISLAM TERPADU (SDIT) DAN RUMAH TAHFIDZ AL QASHWA Desa Angkatan Kidul Kec. Tambakromo Kab. Pati Jateng 59174

A. Latar Belakang

"Sesungguhnya para Nabi tidak mewariskan dinar dan dirham, sesungguhnya mereka hanyalah mewariskan ilmu, maka barangsiapa yang telah mengambilnya, maka ia telah mengambil bagian yang banyak." (HR Abu Dawud dan At-Tirmidzi)

Hadist riwayat Abu Dawud dan At-Tirmidzi di atas yang memotivasi Yayasan Al Qashwa untuk berkontribusi menyiapkan sarana pendidikan Islami yang memadai.

Sekolah Dasar Islam Terpadu (SDIT) dan Rumah Tahfidz Al Qashwa terletak di Desa Angkatan Kidul Kecamatan Tambakromo Kabupaten Pati Provinsi Jawa Tengah.

Adapun secara khusus yang melatarbelakangi pendirian Sekolah Dasar Islam Terpadu (SDIT) Al Qashwa adalah sebagai berikut :

1. Sejak tahun 2012 Yayasan Al Qashwa sudah mempunyai Pendidikan Anak Usia Dini (PAUD) dengan program Kelompok Bermain (KB) dan Taman Kanak-Kanak (TK). Berkali-kali PAUD tersebut meraih juara 1 yang bersifat akademis maupun non akademis. Terakhir berhasil meraih juara 1 tingkat Kab. Pati Sekolah Sehat dan Sekolah Berprestasi. Namun sampai sekarang PAUD tersebut belum terkoneksi dengan pendidikan dasar yang Islami.
2. Masih sangat terbatas jumlah SDIT di daerah Pati Kidul, bahkan sampai sekarang ini di Kecamatan Tambakromo belum ada sekolah dasar bernafaskan Islami yang representatif.

Kenyataannya di atas yang mendorong kami untuk sekuat tenaga mewujudkan sekolah dasar bernafaskan Islami (SDIT Al Qashwa) yang representatif, guna mewujudkan generasi yang cerdas, beraqidah lurus dan berakhlak mulia.

B. Tujuan

Pembangunan SDIT dan Rumah Tahfidz Al Qashwa bertujuan untuk:

1. Mewujudkan keinginan masyarakat Pati selatan, khususnya warga desa Angkatan Kidul untuk memiliki pendidikan dasar yang memadai dari proses pembelajaran maupun gedung dan sarana prasarananya..
2. Ikut membantu warga desa/warga kampung dalam membekali anak didik dengan proses pembelajaran yang cerdas, berakidah lurus dan berakhlakul karimah.

C. Sasaran

Sasaran pembangunan SDIT dan Rumah Tahfidz Al Qashwa adalah seluruh warga Pati selatan pada umumnya dan untuk warga Tambakromo pada khususnya.

D. Waktu dan Tempat Pelaksanaan

Waktu : Awal Juni 2024 sampai dengan selesai

Alamat : Komplek Masjid Nurul Ihsan
Desa Angkatan Kidul Ke, Tambakromo Kab. Pati Jateng
Phone : 081390605696 - 081328338409 - 0811309300

E. Kegiatan

Pembangunan Gedung SDIT Al Qashwa Pati dan sarana prasarana pendidikan lainnya.

F. Susunan Kepanitiaan (*Terlampir*)

G. Rencana Anggaran Biaya Gedung SDIT dan Rumah Tahfidz (*Terlampir*)

Total dana yang dibutuhkan untuk pembangunan Rumah Tahfidz Al Qashwa dengan 6 ruang kelas, 1 ruang kepala sekolah, 1 ruang TU, lahan parkir, kamar mandi dll direncanakan sebesar Rp. 1,871.728,000.00 (satu milyar delapan ratus tujuh puluh satu juta tujuh ratus dua puluh delapan ribu rupiah),

• Dana yang terkumpul per 5 Agustus 2024	931.611.138
• Dana yang sudah terpakai	742.741.100
• Saldo	188.870.038

H. Penyaluran Donatur

Bagi saudaraku yang ingin berinfaq dalam pembangunan SDIT Al Qashwa, dapat menyalurkan melalui :

Rekening BRI 5953-01-021794-53-5 a.n. SDIT Rumah Tahfidz Al Qashwa.

Contact Person Ali Parsudi (0813-9060-5696), Nlicko Imron (0815-5360-5249) Yulius Khoerullah (081328338409).


I. Penutup

Demikian proposal ini kami buat dengan harapan Bapak/Ibu/Sdr/i turut berpartisipasi dalam Pembangunan SDIT dan Rumah Tahfidz Al Qashwa yang akan kami laksanakan ini. *Jazakumullahu Khoiron* dan terkhusus untuk para donatur ” Barokallahu Laka Fi Ahlika Wa Fi Maalika” (semoga Allah memberkahi pada keluarga dan harta Bapak/Ibu/Sdr/i) dan semoga amal jariahnya menjadi pahala yang mengalir hingga hari kiamat.

J. Lampiran=lampiran

Sekretaris,

Sukawi

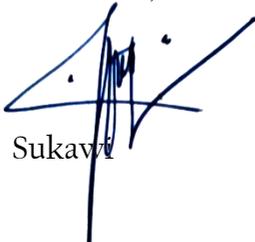

Ditetapkan di : Pati

Pada tanggal : 5 Agustus 2024

Ketua Yayasan,

Yulius Khoerullah





YAYASAN PENDIDIKAN DAN SOSIAL

“AL QASHWA” PATI

Akte Yayasan AHU-0002524.AH.01.12.Tahun 2015 tanggal 18 Februari 2015

Sekretariat : Komplek Masjid Nurul Ihsan Ds .Angkatan Kidul Kec. Tambakromo
Kab. Pati - Jateng Kp. 59174

SURAT KEPUTUSAN KETUA YAYASAN AL QASHWA PATI

Nomor : 001/ALQ/IX/2022

tentang

**PENETAPAN PANITIA PEMBANGUNAN
SEKOLAH DASAR ISLAM TERPADU (SDIT) dan RUMAH TAHFIDZ AL QASHWA
TAHUN 2023**

KETUA YAYASAN AL QASHWA PATI

- Menimbang : Bahwa untuk kelancaran pelaksanaan pembangunan gedung Sekolah Dasar Islam Terpadu (SDIT) dan Rumah Tahfidz Al Qashwa , maka dipandang perlu dibentuk Panitia Pembangunan Gedung Sekolah.
- Mengingat 1 Akte Pendirian Yayasan Al Qashwa AHU-0002524.AH.01.12.Tahun 2015 tanggal 18 Februari 2015 Pasal 19 ayat (1), (2), (3) dan (4);
2 Rapat Pengurus Yayasan Al Qashwa tanggal 8 Maret 2024.

MEMUTUSKAN

- Menetapkan :
Pertama : Susunan Panitia Pembangunan gedung Sekolah Dasar Islam Terpadu (SDIT) dan Rumah Tahfidz Al Qashwa tahun 2022, sebagaimana tertuang pada lampiran Keputusan ini;
Kedua : Dalam melaksanakan tugas panitia wajib memberi laporan kepada Ketua Yayasan Al Qashwa secara berkala;
Ketiga : Segala biaya yang timbul akibat diterbitkannya keputusan ini, dibebankan pada anggaran yang sesuai ;
Keempat : Apabila dalam keputusan ini terdapat kekeliruan, akan diadakan pembetulan sebagaimana mestinya ;
Kelima : Keputusan ini berlaku sejak tanggal ditetapkan ;

Ditetapkan di : Pati
Pada tanggal : 11 Maret 2024

Sekretaris,

Sukawati

Ketua Yayasan,

Yulius Khoerullah

Tembusan :

1. Ketua Dewan Pembina Yayasan Al Qashwa Pati
2. Arsip

Lampiran : Surat Keputusan Ketua Yayasan Al Qashwa-Pati
 Nomor : 001/ALQ/IX/2022
 Tentang : PENETAPAN PANITIA PEMBANGUNAN SEKOLAH
 DASAR ISLAM TERPADU (SDIT) dan RUMAH TAHFIDZ AL
 QASHWA TAHUN 2022

**SUSUNAN PANITIA PEMBANGUNAN
 SD ISLAM TERPADU (SDIT) dan RUMAH TAHFIDZ AL QASHWA Tahun 2023**


Penasihat/Pengarah : Masyhur Imron, Yulius Khoerullah
 Muhlisin (Kades Angkatan Kidul)
 Ketua : Timbul
 Wakil Ketua : Nicko Imron
 Sekretaris : Sukawi
 Bendahara : Sudadi, Ali Parsudi
 Koordinator Pembangunan : Ali Parsudi, Ruba'I, Abdussalam
 Public Relation/Humas : Jono
 Tim Penggalang Dana :

PATI	BANDUNG
Ali Parsudi	Zaenuri
Timbul	Ropii
Sumadi	
Sarno	JAKARTA
Bejo	Mashuri Imron
	Imam Santosa
SURABAYA	Marwi
Asjhar Imron	Ashari
Abdul Rojak	BALI
Sri Chayati	Damar Tri Anggoro
Nicko Rizaldy Imron	Maurilla Sophianti Imron
Imam Subhi	
	KALIMANTAN
SEMARANG	Suyanto
Heru Isnawan	Sarmijan
Sri Indrawati	Sukardi
	Alex Subhan
JEPARA	
Rubiana	LAHAT dan sekitarnya
Jusuf	Mbak Nur
PALEMBANG dan sekitarnya	
Supadi	

LUAR NEGERI :

BELANDA : Ahmadsyah Alghozi Nugroho, Victoria Shopiana Imron	
INGGRIS : Tiffany Shopiana Imron	
BRAZIL : Muchlis Mahfud	
KOREA SELATAN : Suyono, Aris, Aziz	
TAIWAN : Bayu	
JEPANG : Benny Setiawan, Baruna	

Ditetapkan di : Pati
 Pada tanggal : 11 Maret 2024
 Ketua Yayasan,

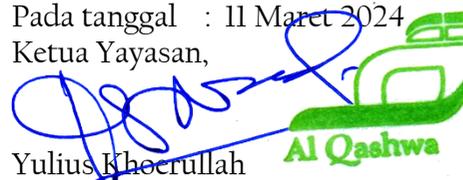
 Yulius Khoerullah



LAMPIRAN



**KEPUTUSAN MENTERI HUKUM DAN HAK ASASI MANUSIA REPUBLIK INDONESIA
NOMOR AHU-0002524.AH.01.04.TAHUN 2015
TENTANG
PENGESEHAN PENDIRIAN BADAN HUKUM
YAYASAN AL QASHWA**

MENTERI HUKUM DAN HAK ASASI MANUSIA REPUBLIK INDONESIA

- Menimbang
- a Bahwa berdasarkan Permohonan Notaris SUGIYANTO, SH sesuai Akta Nomor 11 Tanggal 07 February 2015 tentang Pengesahan Badan Hukum Yayasan AL QASHWA tanggal 17 Februari 2015 dengan Nomor Pendaftaran 5015021733101036 telah sesuai dengan persyaratan Pengesahan Badan Hukum Yayasan;
 - b Bahwa berdasarkan pertimbangan sebagaimana dimaksud dalam huruf a, perlu menetapkan keputusan Menteri Hukum dan Hak Asasi Manusia tentang Pengesahan Badan Hukum Yayasan AL QASHWA;

MEMUTUSKAN :

- Menetapkan
- KESATU : Memberikan pengesahan badan hukum:
YAYASAN AL QASHWA
berkedudukan di KABUPATEN PATI sesuai Akta Nomor 11 Tanggal 07 February 2015 yang dibuat oleh Notaris SUGIYANTO, SH berkedudukan di KABUPATEN PATI.
- KEDUA : Keputusan ini berlaku sejak tanggal ditetapkan.

Ditetapkan di Jakarta, Tanggal 18 Februari 2015.

a.n MENTERI HUKUM DAN HAK ASASI MANUSIA
REPUBLIK INDONESIA
DIREKTUR JENDERAL ADMINISTRASI HUKUM UMUM,



be hain

**Prof. HARKRISTUTI HARKRISNOWO, S.H., M.A., Ph.D.
NIP. 19560125 198103 2001**

DICETAK PADA TANGGAL 21 Februari 2015

DAFTAR YAYASAN NOMOR AHU-0002524.AH.01.12.TAHUN 2015 TANGGAL 18 Februari 2015



**LAMPIRAN KEPUTUSAN MENTERI HUKUM DAN HAK ASASI MANUSIA REPUBLIK INDONESIA
NOMOR AHU-0002524.AH.01.04.TAHUN 2015
TENTANG
PENGESAHAN PENDIRIAN BADAN HUKUM
YAYASAN AL QASHWA
MENTERI HUKUM DAN HAK ASASI MANUSIA REPUBLIK INDONESIA**

1. Kekayaan awal: Rp. 50.000.000
2. Pendiri Yayasan

NAMA	NO KTP / PASSPORT
KUNDORI	3318033112400032
YULIUS KHOERULLAH	3318032907680002
PARSUDI	3318030507650001
ASJHAR IMRON	3578091809510001
SUMADI	3318031112650004

3. Susunan Organ Yayasan

NAMA	NO KTP/PASSPORT	ORGAN YAYASAN	JABATAN
ASJHAR IMRON	3578091809510001	PEMBINA	KETUA
KUNDORI	3318033112400032	PENGURUS	KETUA 1
YULIUS KHOERULLAH	3318032907680002	PENGURUS	SEKRETARIS
PARSUDI	3318030507650001	PENGURUS	BENDAHARA
TIMBUL	0	PENGURUS	WAKIL KETUA 1
SUMADI	3318031112650004	PENGAWAS	KETUA

Ditetapkan di Jakarta, Tanggal 18 Februari 2015.

a.n MENTERI HUKUM DAN HAK ASASI MANUSIA
REPUBLIK INDONESIA
DIREKTUR JENDERAL ADMINISTRASI HUKUM UMUM,



be havi

**Prof. HARKRISTUTI HARKRISNOWO, S.H., M.A., Ph.D.
NIP. 19560125 198103 2001**

DICETAK PADA TANGGAL 21 Februari 2015

DAFTAR YAYASAN NOMOR AHU-0002524.AH.01.12.TAHUN 2015 TANGGAL 18 Februari 2015



YAYASAN PENDIDIKAN DAN SOSIAL

"AL QASHWA" PATI

Akte Yayasan AHU-0002524.AH.01.12.Tahun 2015 tanggal 18 Februari 2015
Sekretariat : Komplek Masjid Nurul Ihsan Ds .Angkatan Kidul Kec. Tambakromo
Kab. Pati - Jateng Kp. 59174

SURAT KEPUTUSAN KETUA DEWAN PEMBINA YAYASAN AL QASHWA PATI

Nomor : 001/DPW.ALQ/X/2023

tentang

**PENGANGKATAN PELAKSANA TUGAS (PLt)
KETUA PENGURUS YAYASAN AL QASHWA PATI**

KETUA DEWAN PEMBINA YAYASAN AL QASHWA PATI

- Menimbang
1. Bahwa kekosongan Ketua Pengurus Yayasan Al Qashwa karena meninggal dunia perlu ditindaklanjuti untuk kelancaran operasional Yayasan ;
 2. Bahwa saudara yang namanya tercantum pada surat keputusan ini dipandang cakap dan mampu untuk ditunjuk sebagaimana dimaksud pada butir 1 (satu) ;
 3. Bahwa berdasarkan pada butir 1 (satu) dan 2 (dua), maka dipandang perlu untuk mengeluarkan surat keputusan ini
- Mengingat
1. Akte Pendirian Yayasan Al Qashwa AHU-0002524.AH.01.12.Tahun 2015 tanggal 18 Februari 2015 Pasal 19 ayat (1), (2), (3) dan (4);
 2. UU 28 tahun 2004 tentang Perubahan atas UU Nomor 16 Tahun 2001 tentang Yayasan
- Memperhatikan
- Rapat Dewan Pembina Yayasan Al Qashwa tanggal 20 Oktober 2023;

MEMUTUSKAN

- Menetapkan :
- Nama : YULIUS KHOERULLAH
Tempat, tanggal lahir : Pati, 29 Juli 1968
Jabatan : Sekretaris Yayasan Al Qashwa
- Untuk
Pertama : Melaksanakan tugas sebagai Pelaksana Tugas (PLt) Ketua Pengurus Yayasan Al Qashwa mulai tanggal 22 Oktober sampai dengan terbentuknya pengurus yayasan yang definitif;
- Kedua : Melaksanakan tugas tersebut dengan cermat dan penuh tanggung jawab dengan berpedoman kepada AD /ART Yayasan Al Qashwa;
- Ketiga : Keputusan ini mulai berlaku sejak tanggal ditetapkan dengan ketentuan apabila dikemudian hari terdapat kekeliruan dalam keputusan ini maka akan diadakan perbaikan sebagaimana mestinya;

Ditetapkan di : Pati
Pada tanggal : 22 Oktober 2023

Ketua Dewan Pembina Yayasan,

Asjhar Imron

BADAN PERTANAHAN NASIONAL REPUBLIK INDONESIA

196496/19
Kundur



SERTIPIKAT (TANDA BUKTI TANAH WAKAF)

KANTOR PERTANAHAN
KABUPATEN/KOTA

PATI

11 • 11 • 03 • 18 • 11 • 00007

BADAN PERTANAHAN NASIONAL REPUBLIK INDONESIA



SERTIPIKAT TANAH WAKAF

Nomor : 00007

PROVINSI : JAWA TENGAH
 KABUPATEN / KOTA : PATI
 KECAMATAN : TAMBAKROMO
 DESA / KELURAHAN : ANGKATAN KIDUL

DAFTAR ISIAN 307
No. 175400 2019

DAFTAR ISIAN 208
No. 86302 2019

KANTOR PERTANAHAN
KABUPATEN / KOTA
PATI

1 1 • 1 1 • 0 3 • 1 8 • 8 • 0 0 0 0 7

PENDAFTARAN - PERTAMA

Nalayan

<p>a) TANAH WAKAF No. 00007 Desa Angketan Kidul</p>	<p>e) NAMA NAZHIR YAYASAN AL QASHWA Berkedudukan dan ber Kantor pusat di Desa Angketan Kidul Akta Pendirian Nomor 11 Tanggal 07 Pebruari 2015 Ketua : KUNDORI Sekretaris : YULIUS KHOERULLAH Bendahara : PARSUDI</p>
<p>b) NIB 11110318.00530 Letak Tanah</p>	
<p>c) ASAL HAK 1. Hak Milik No. 01909 2. Akta Ikrar Wakaf Tgl. 09-08-2019 No. WT.2/02/17/2019 3. Nama Wakif 1. ASJHAR IMRON, 2. HJ. SRI</p>	<p>f) PEMBUKUAN PATI 06-11-2019 Kepala Kantor Pertanahan Kabupaten / Kota Pati ttd. YOYOK.HADIMUL.YO.ANWAR.S.H..... NIP 196206111991031002</p>
<p>CHAYATI d) SURAT UKUR Tgl. 30-10-2019 No. 01793/Angketan Kidul/2019 Luas 1692 m2</p>	<p>g) PENERBITAN SERTIPIKAT PATI 06-11-2019 Kepala Kantor Pertanahan Kabupaten / Kota Pati  YOYOK.HADIMUL.YO.ANWAR.S.H..... NIP 196206111991031002</p>
<p>h) PENUNJUK Dipergunakan untuk Sekolah</p>	

11 • 11 • 03 • 18 • 8 • 00007

NIB 11110318.00530

SURAT UKUR

Nomor : 01793/Angkatan Kidul/2019

SEBIDANG TANAH TERLETAK DALAM


Provinsi : Jawa Tengah
Kabupaten / Kota : Pati
Kecamatan : Tambakromo
Desa / Kelurahan : Angkatan Kidul
Peta : Pendaftaran Nomor Peta Pendaftaran : 49.2-02.077-11-4
Lembar : Kotak : C5

Keadaan Tanah Sebidang Tanah Pemukiman untuk Sekolah.

Tanda-tanda batas telah terpasang sesuai dengan PP Nomor 24 Tahun 1997 jo PMNA/KBPN Nomor 3 Tahun 1997 Pasal 22 ayat 1 point e


Luas 1692 m² (Seribu Enam Ratus Sembilan Puluh Dua Meter Persegi)

Penunjukan dan penetapan batas : Penunjukan batas oleh Asjhar Imron (Pemilik) yang disetujui tetangga yang berbatasan disaksikan oleh Perangkat Desa dan Penetapan batas oleh Petugas Ukur: Nur Indro Wibowo

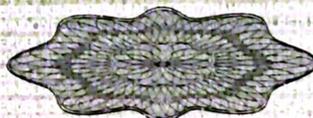

1000

SKALA 1 : _____

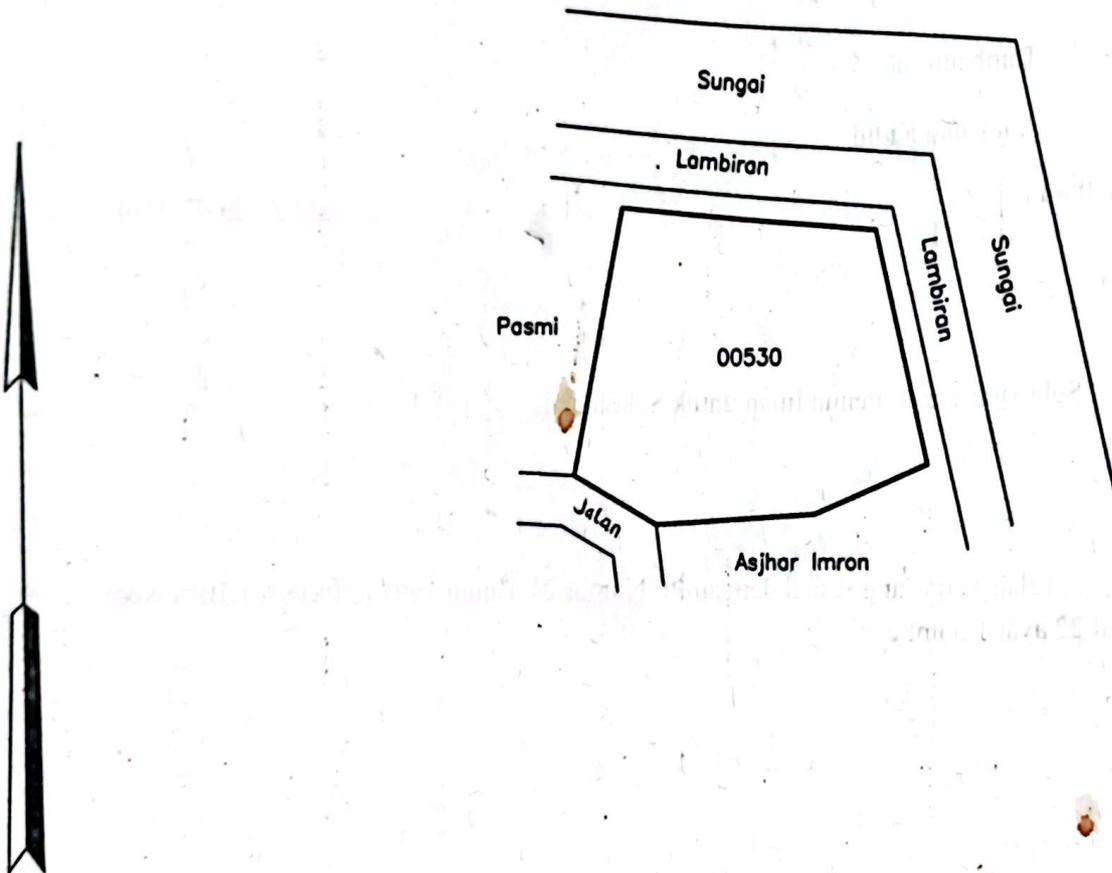

PENJELASAN : _____ batas tanah ini

Hal lain - lain Surat ukur ini merupakan Salinan dari Surat Ukur Nomor : 01408/Angkatan Kidul/2012,
Tanggal 25-09-2018, Hak Milik Nomor 01909.

Daftar Isian 302 tgl. 25/08/2017

No. 23895/2017

Daftar Isian 307 tgl. 30/10/2019

No. 173338/2019

Tanggal Penomoran Surat Ukur 30/10/2019

UNTUK SERTIPIKAT

PATI, 30/10/2019

PATI 06 NOV 2019

Kepala Seksi Infrastruktur Pertanian
~~Kepala Seksi Survei, Pengukuran dan Pemetaan~~

Kepala Kantor Pertanahan
Kabupaten / Kota

Kantor Pertanahan
Kabupaten / Kota
Kabupaten Pati



PATI

ttd

YOYOK HADIMULYO ANWAR, S.H.
NIP 19620611 199103 1 002

Sutadi S.T., S.H., M.M.
NIP 196311101985031004


Lihat surat ukur Pemisahan
Penggabungan
Pengganti

Nomor : / Nomor hak :

Nomor : Nomor hak :

Dikeluarkan surat ukur		Luas	Nomor hak	Sisa luas
Tanggal	Nomor			

Sisanya diuraikan dalam surat ukur Nomor : Nomor hak

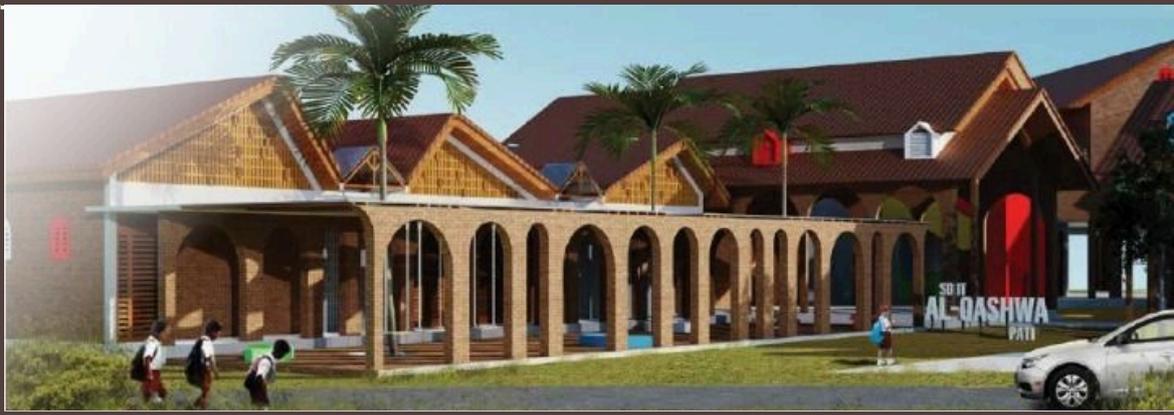

Yuk Investasi Masa Depan!

Salurkan sebagian harta untuk wakaf pembangunan

SDIT dan Asrama Tahfidz Al-Qashwa

Al-Qashwa adalah yayasan pendidikan Islam terpadu di Pati, Jawa Tengah dengan tujuan memberikan pendidikan berkualitas untuk anak-anak desa sekitar. Yayasan Al-Qashwa telah memiliki PAUD dan TK yang telah menghasilkan lulusan berkualitas yang insyaAllah akan menjadi generasi madani. Di tahun 2021, TK Al-Qashwa terpilih sebagai TK terbaik se-Kabupaten Pati.

Saat ini yayasan Al-Qashwa berencana untuk mengembangkan pendidikan ke tingkat sekolah dasar dan asrama tahfidz.

**In collaboration with by Yayasan Manarul Ilmi ITS dan arsitek Andy Rahman*

Salurkan donasi anda lewat rekening Yayasan Al-Qashwa berikut ini :

Rekening BRI

5953-01-021794-53-5


a.n. SDIT Rumah Tahfidz Al Qashwa

Contact Person: Yulius Khoerullah (0813-2833-8409)




baik PAUD maupun rencana SD Islam & Asrama Tahfidz berada di tanah wakaf bersertifikat.



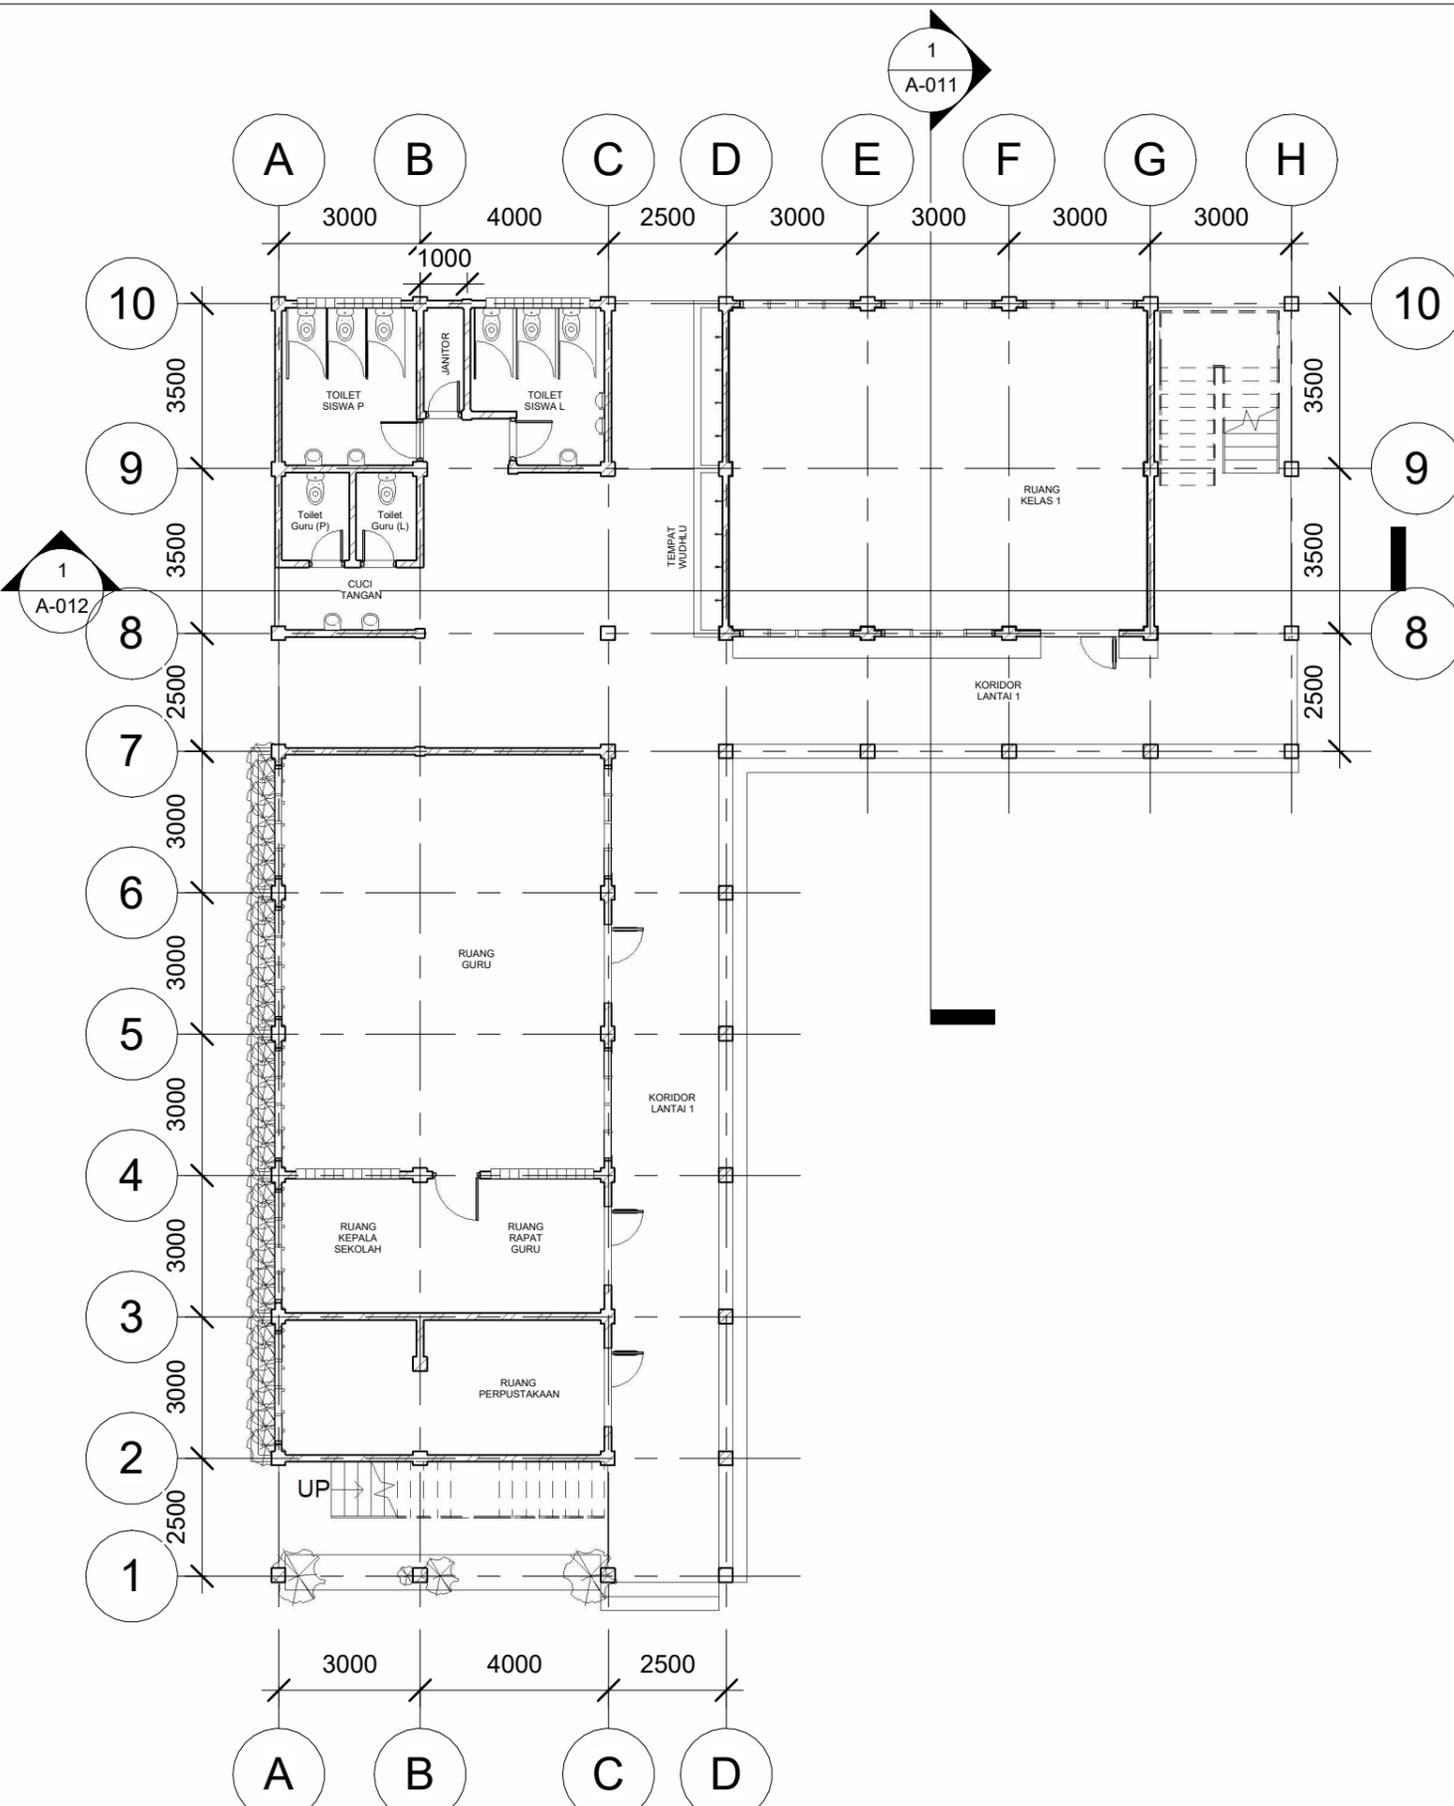

1 Layout Plan
1 : 150

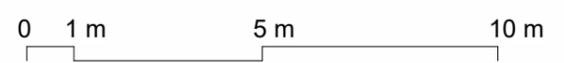

Notes:



Revision No.

Architect
NRT STUDIO
<Address>
<Contact No.>


Desain SD Al-Qashwa

Drg. Title
Layout Plan

Date 10/25/23
Scale 1 : 150

Drg. No.
A-002

Notes:

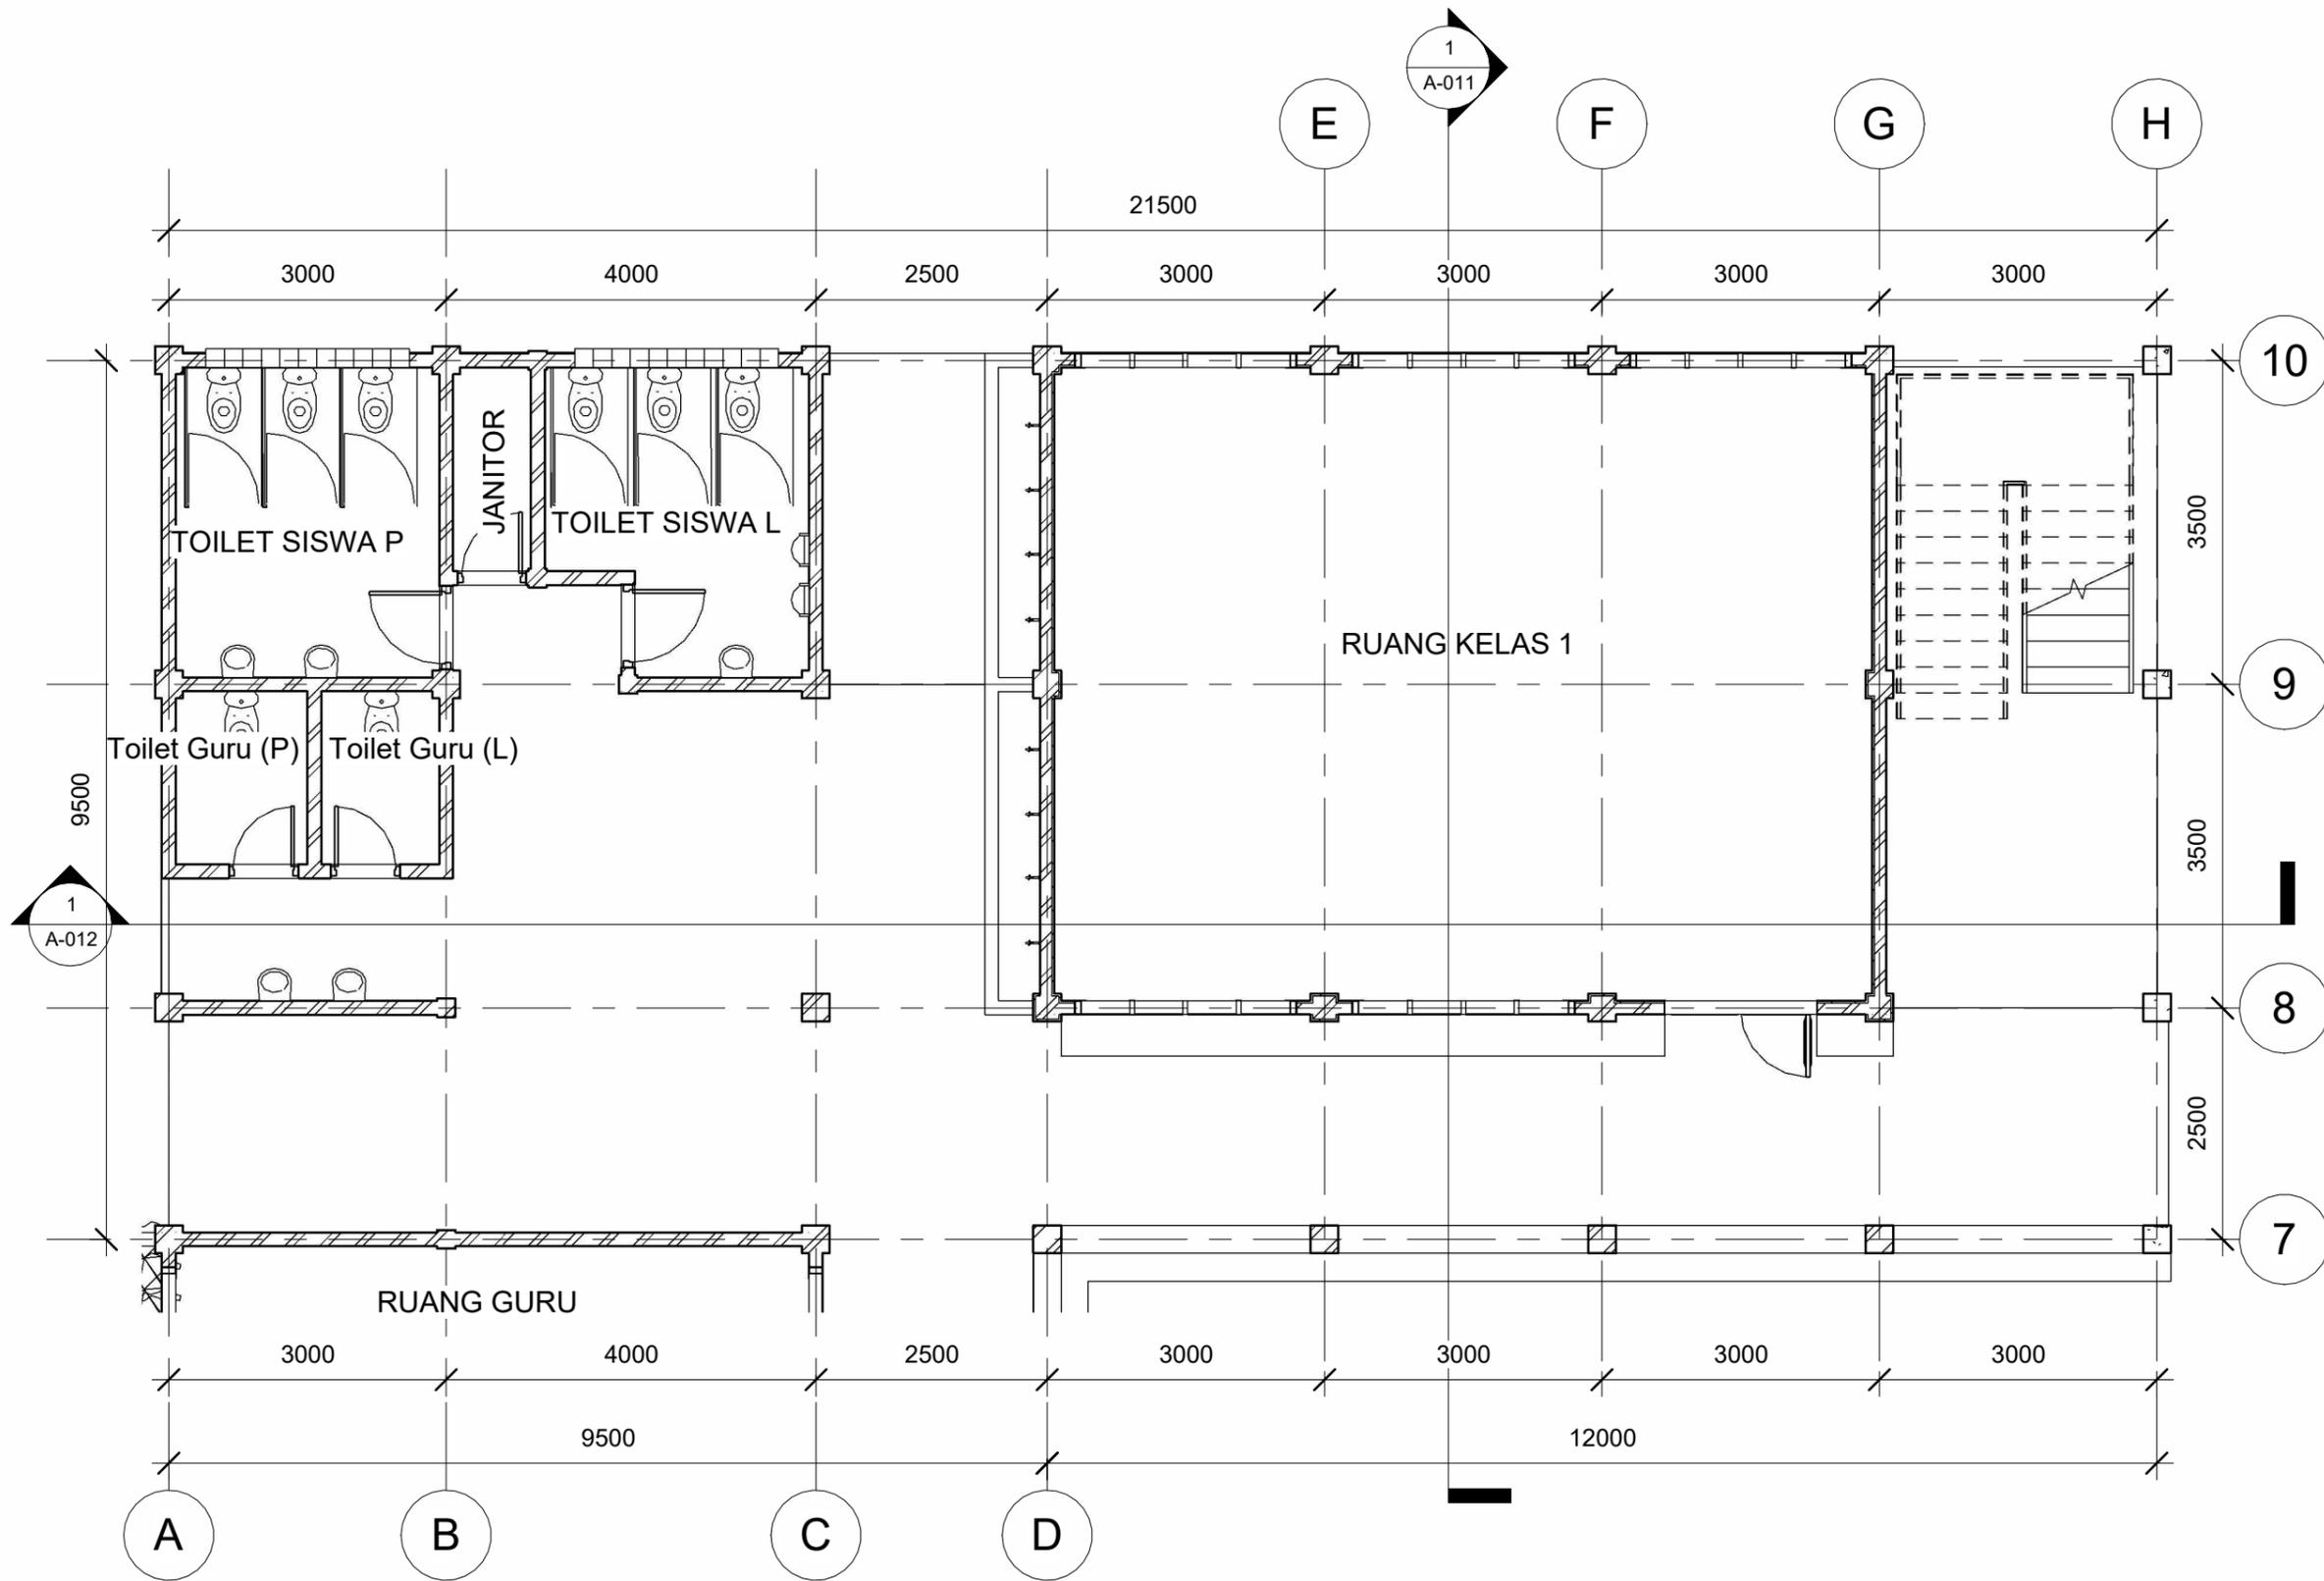

Revision No.

Architect
NRT STUDIO
<Address>
<Contact No.>

Desain SD Al-Qashwa

Drg. Title
Denah Kelas Lt 1


Date **10/25/23**


Scale **1 : 75**

Drg. No.

A-003

1 Denah Kelas Lantai 1
1 : 75

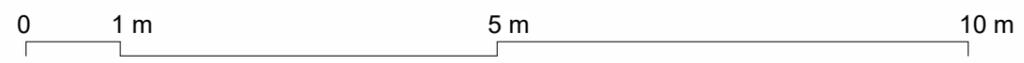

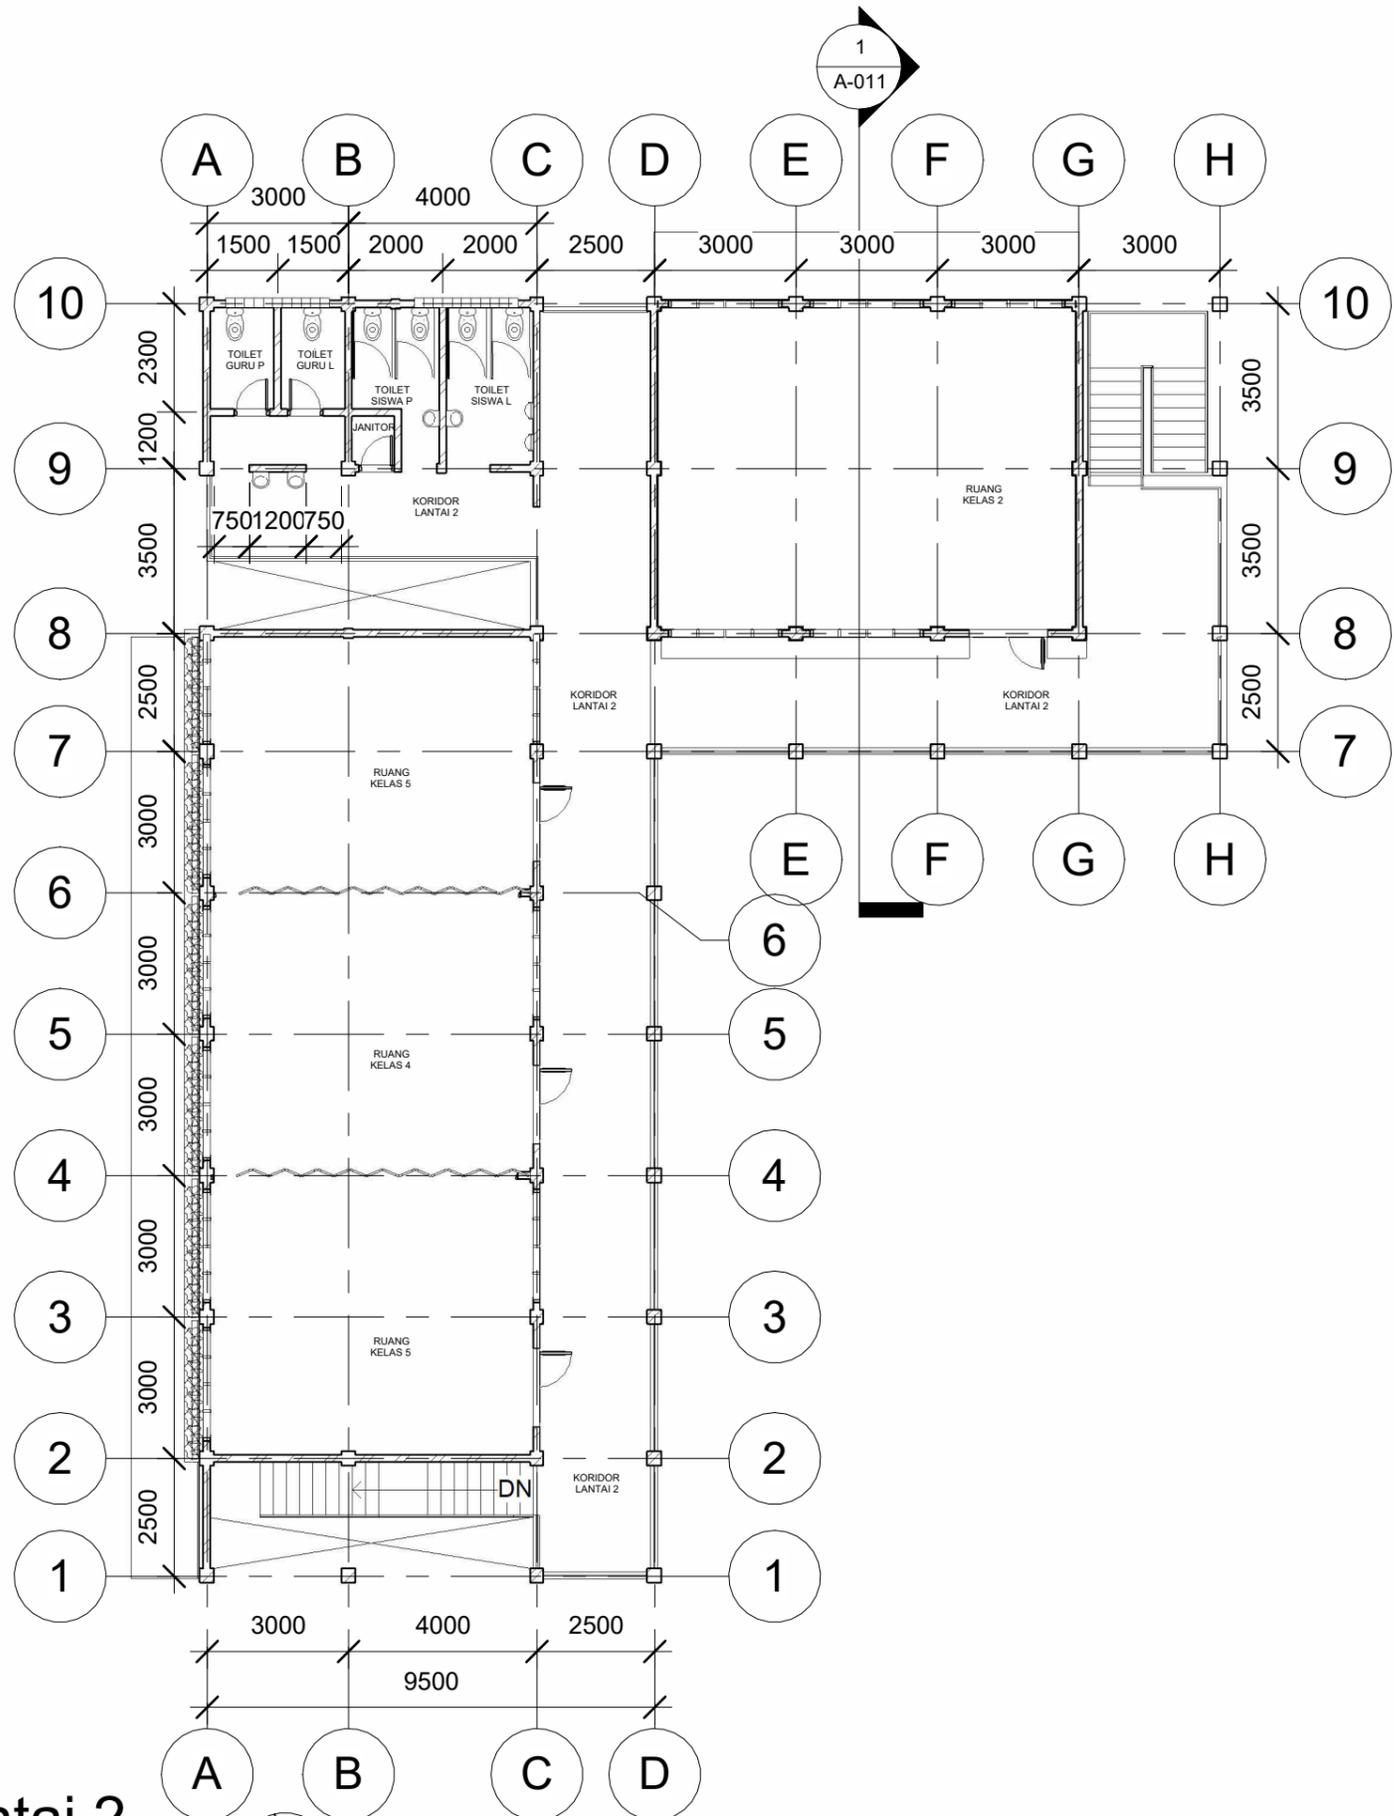

1 Denah Kelas Lantai 2
1 : 150

Notes:



Revision No.

Architect
NRT STUDIO
<Address>
<Contact No.>

Desain SD Al-Qashwa

Drg. Title
Denah Kelas Lt 2


Date 10/25/23

Scale 1 : 150

Drg. No.

A-004

Notes:

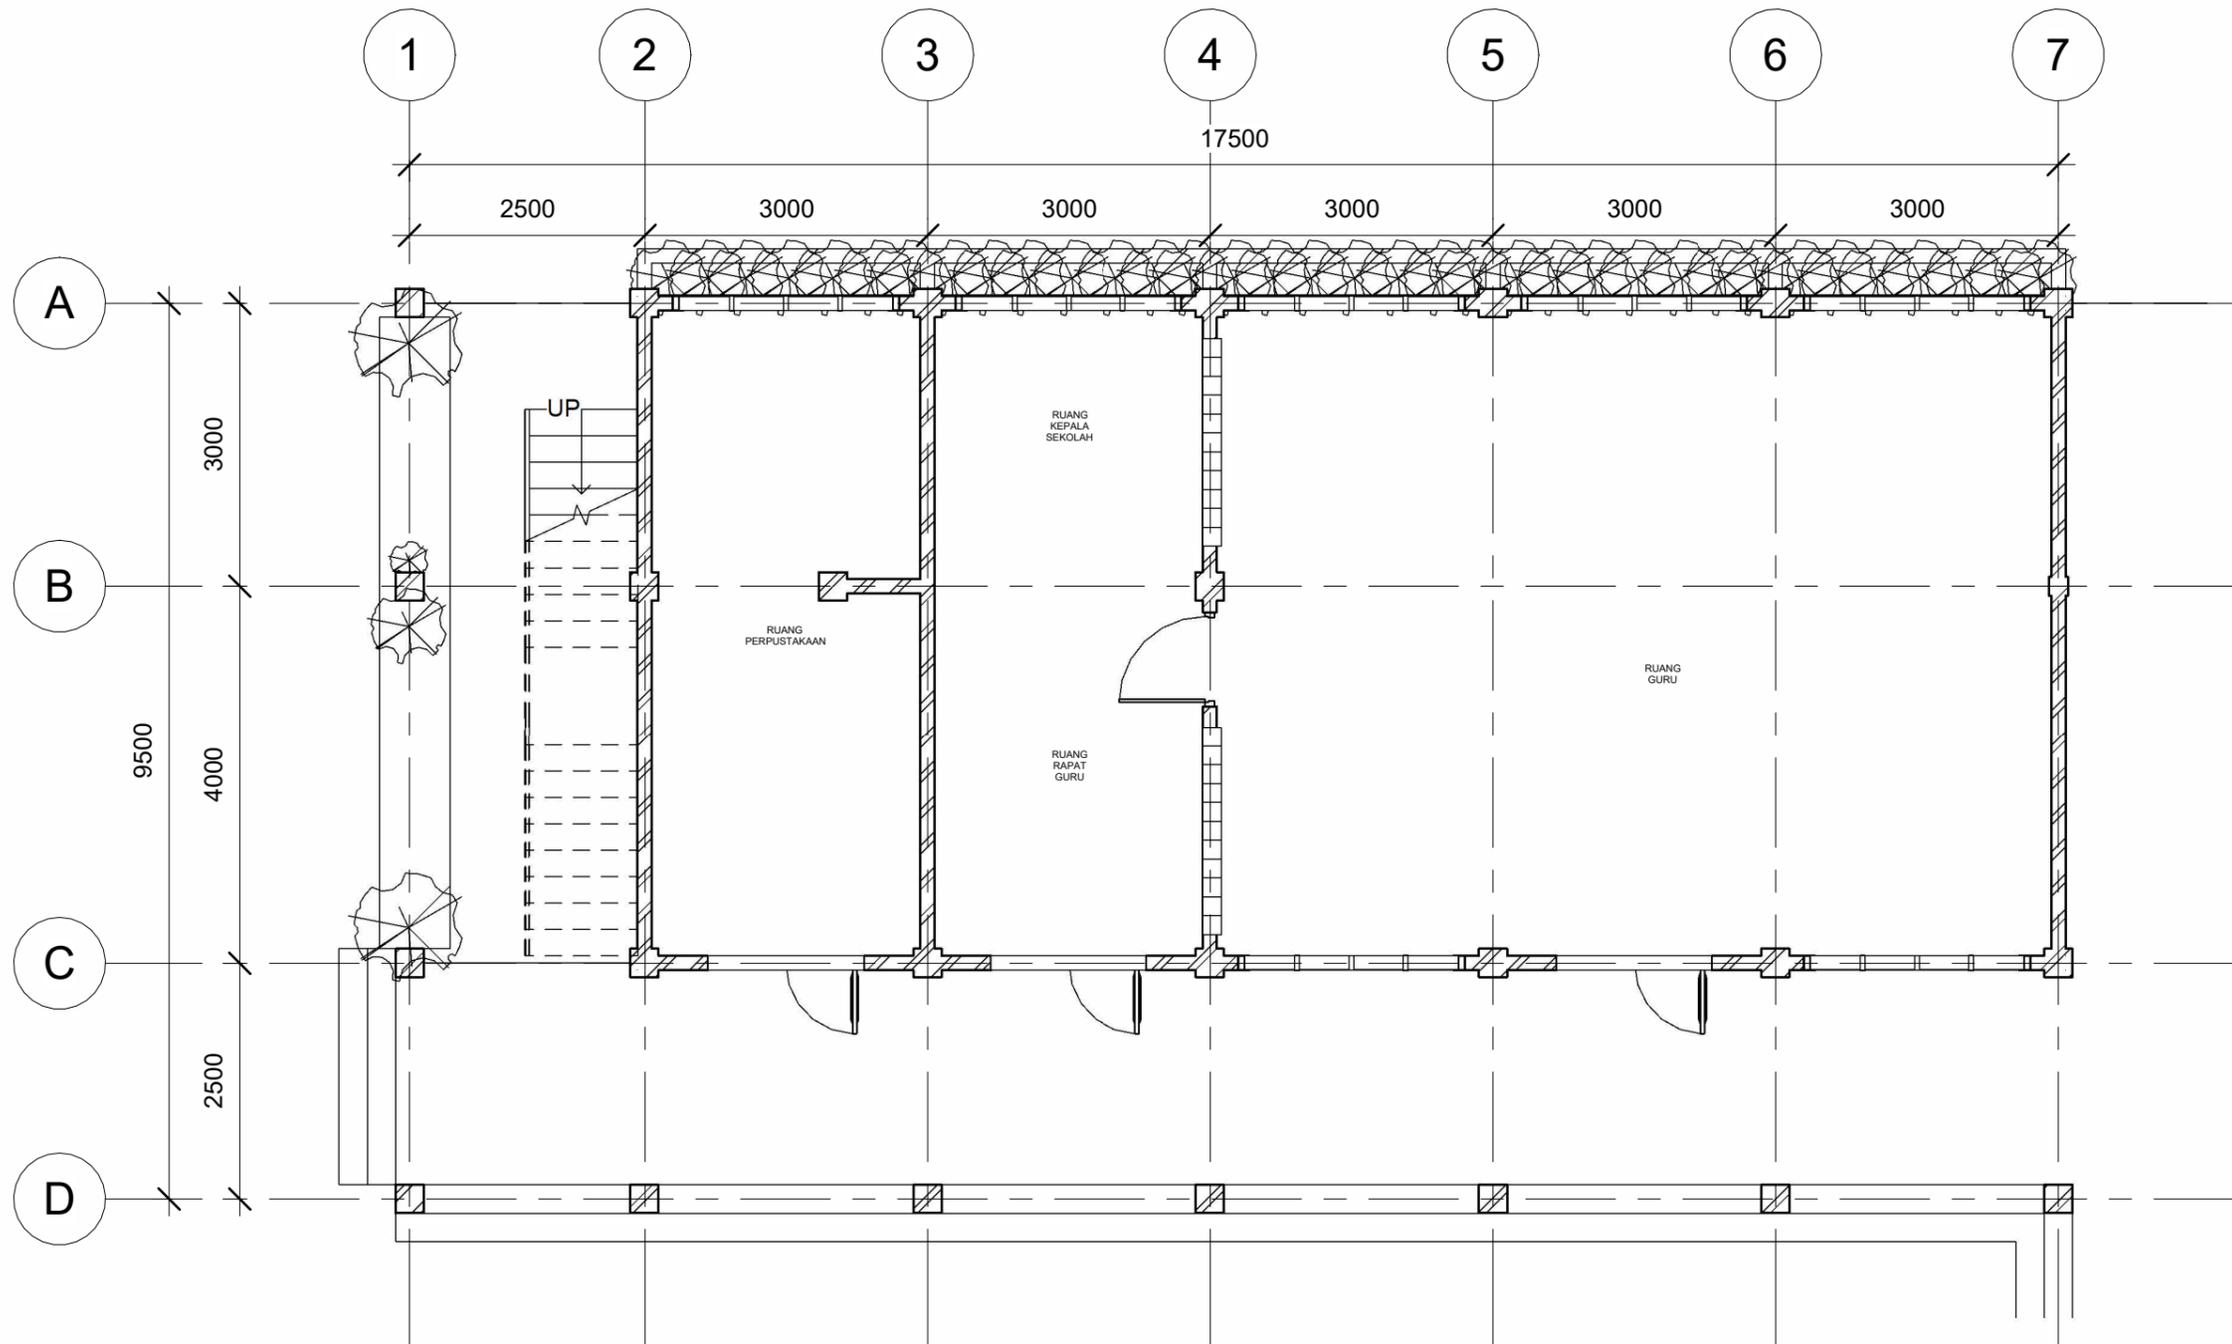

Revision No.

Architect
NRT STUDIO
<Address>
<Contact No.>


Desain SD Al-Qashwa


Drg. Title
Denah R. Guru

Date **10/25/23**
Scale **1 : 75**

Drg. No.
A-005

1 **Denah Ruang Guru**
1 : 75

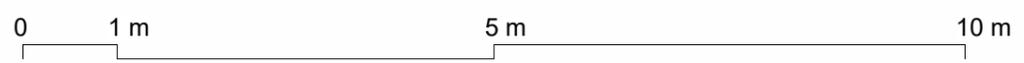

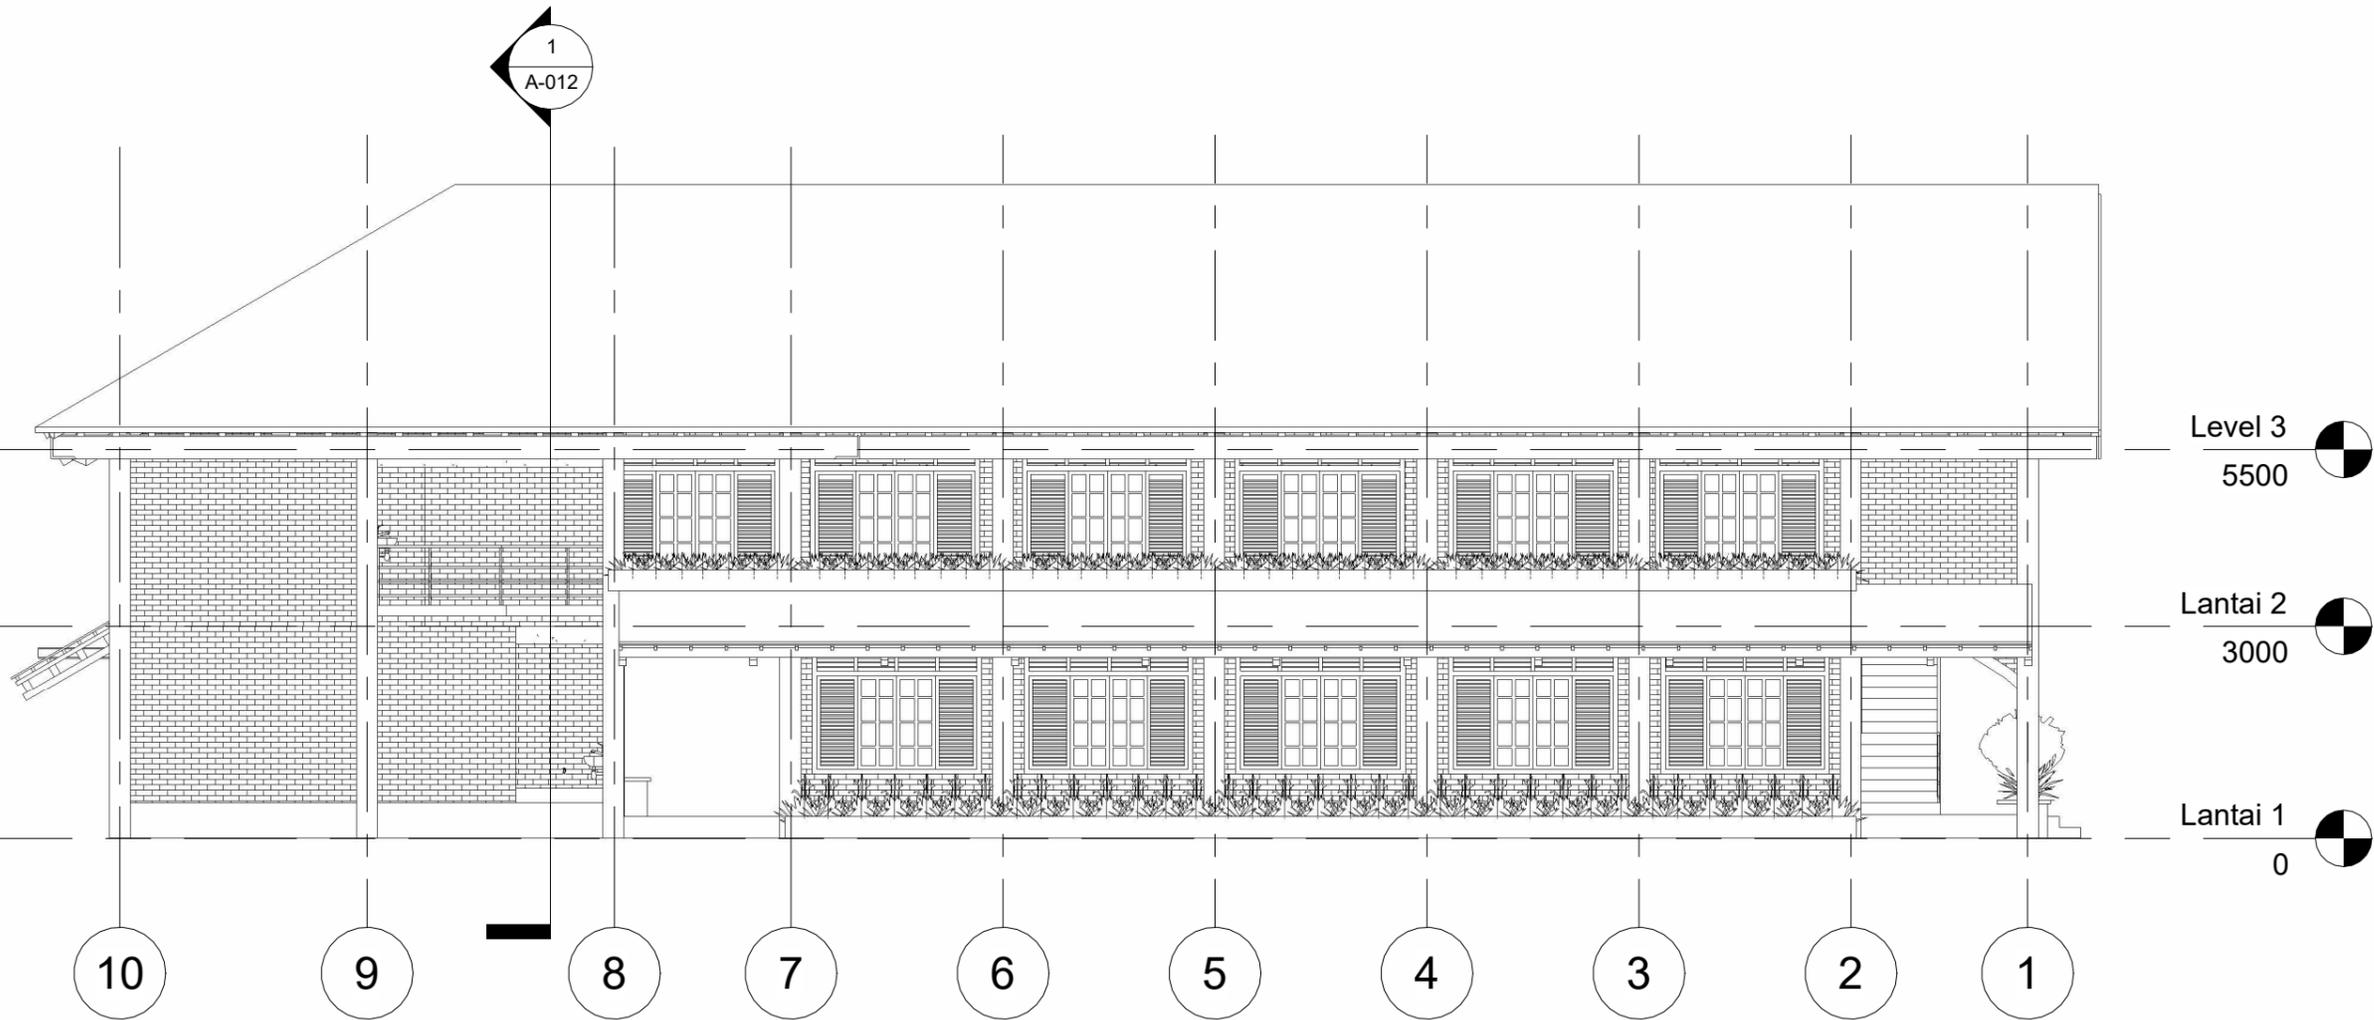

2 Barat
1 : 100

Notes:



Revision No.


Architect
NRT STUDIO
 <Address>
 <Contact No.>

Desain SD Al-Qashwa

Drg. Title
 Tampak R. Kelas

Date 10/27/23
 Scale 1 : 100

Drg. No.
 A-006

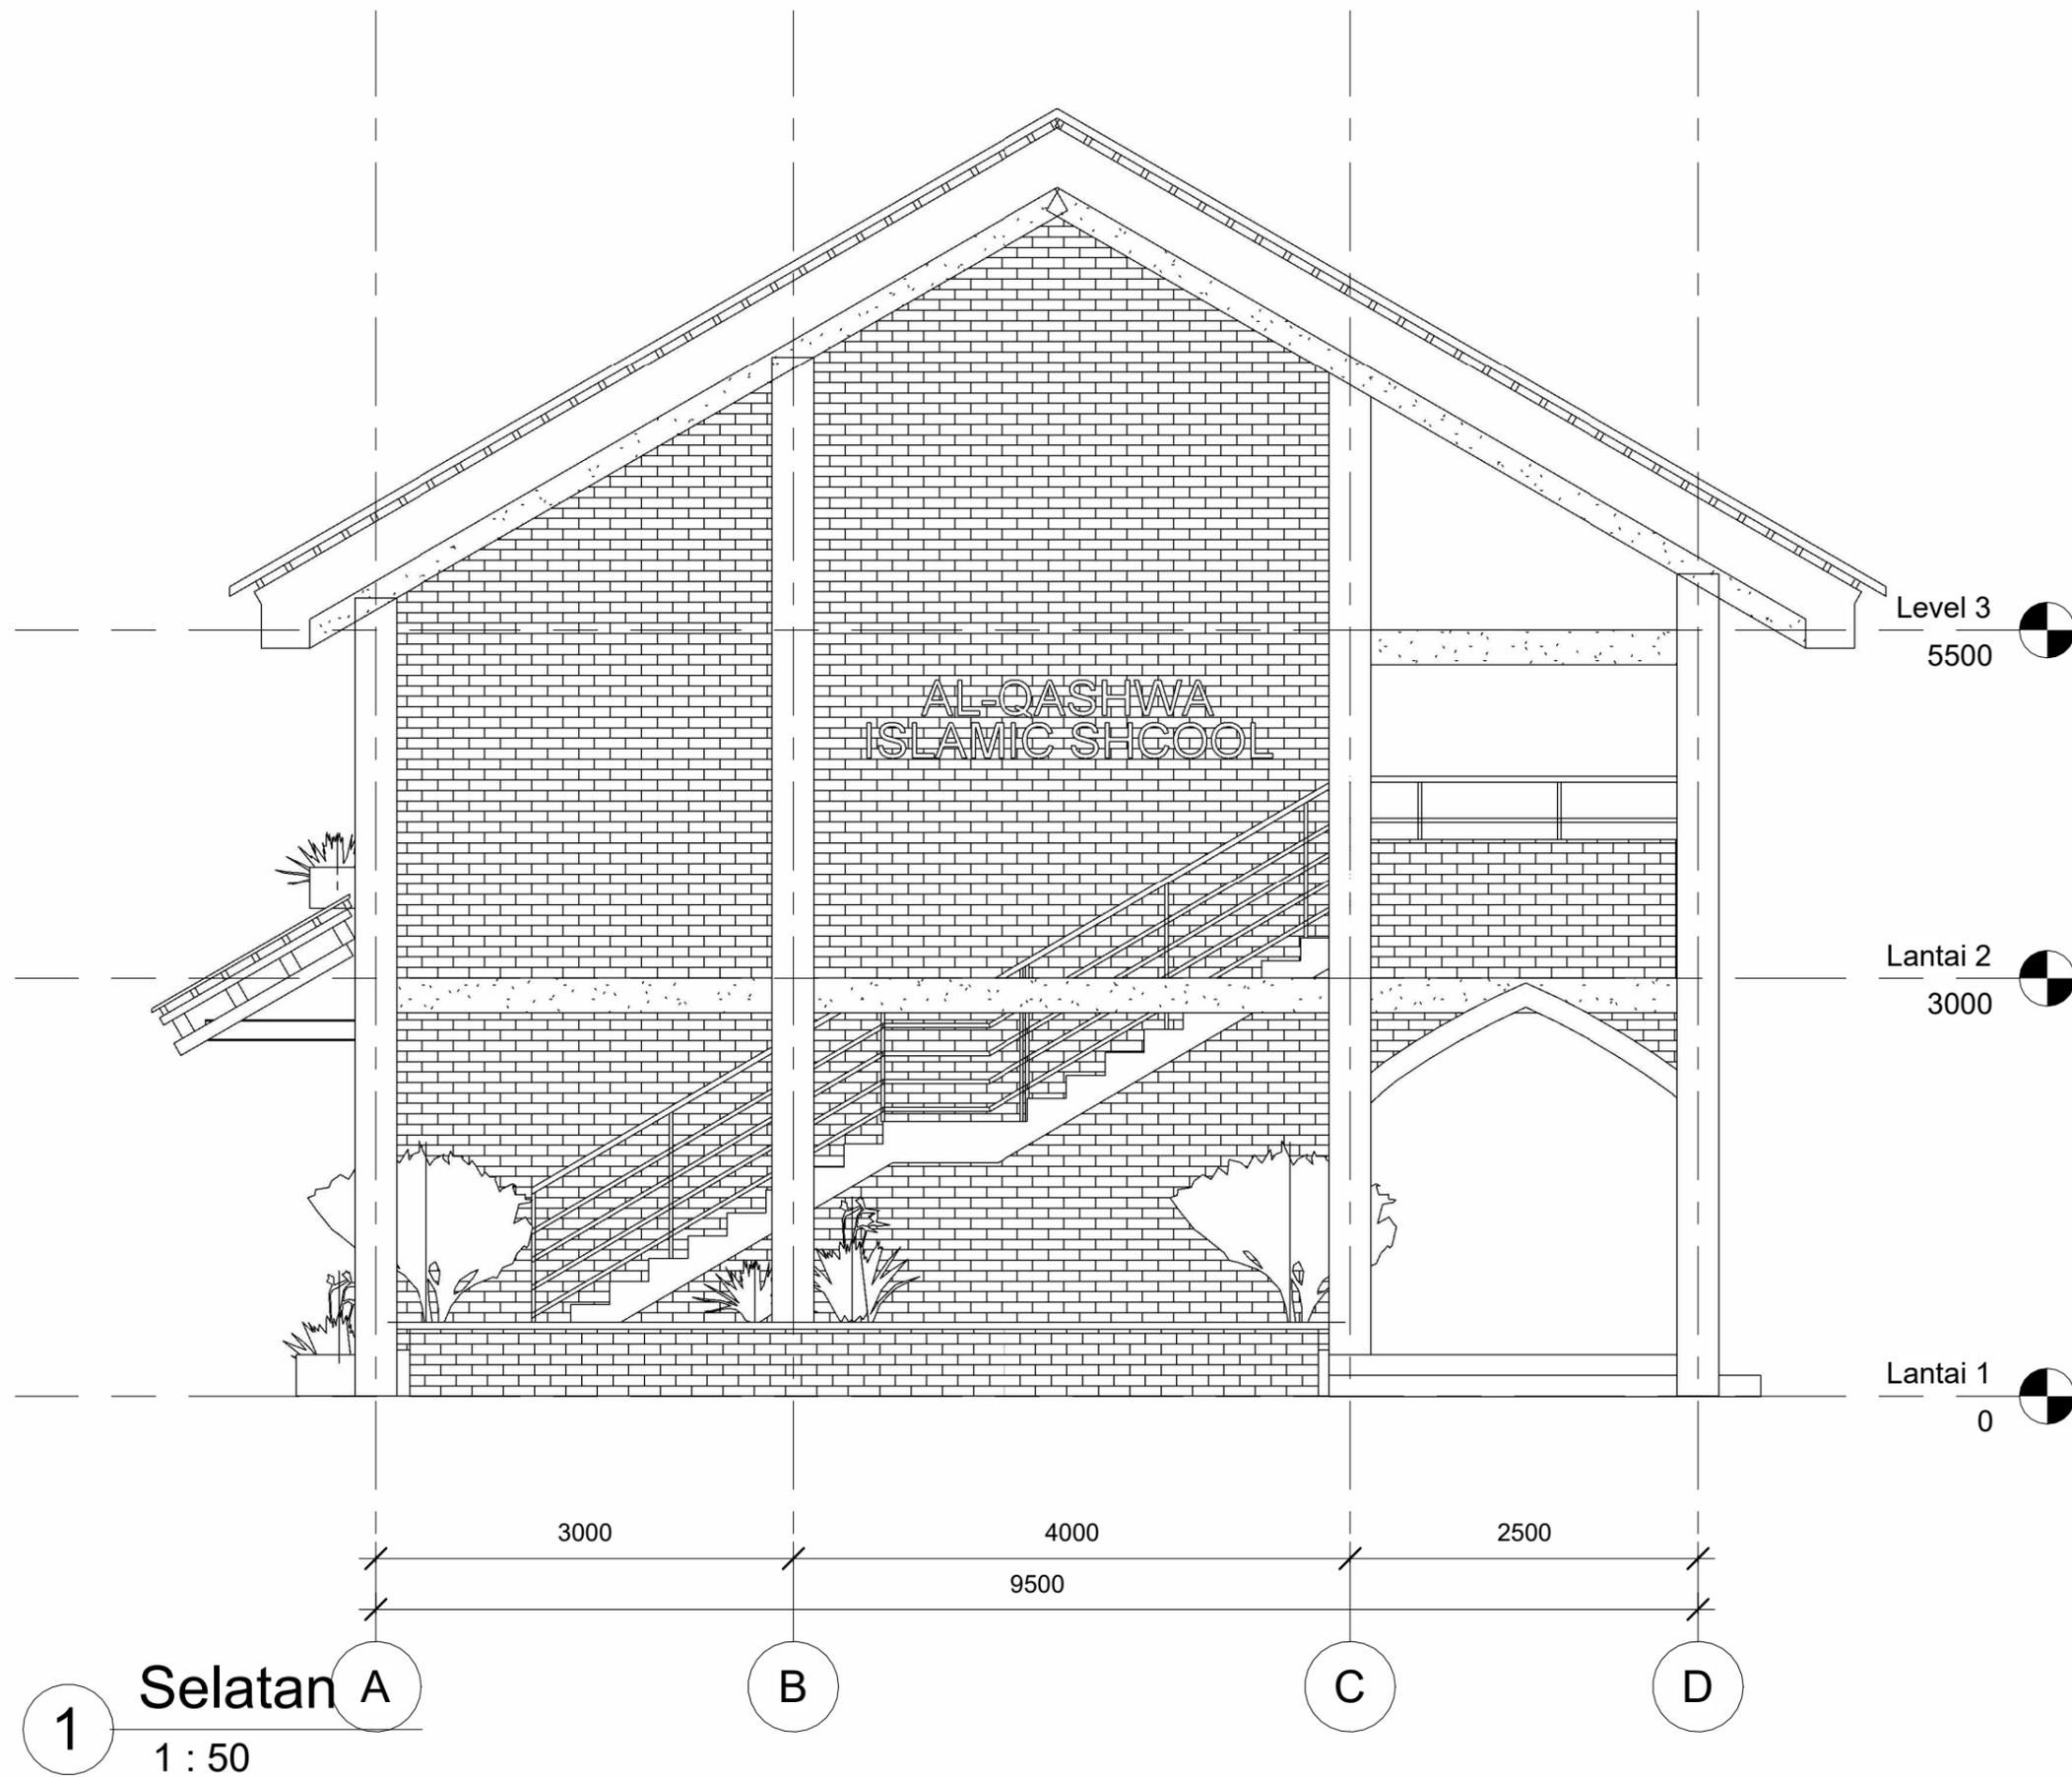

1 Selatan A
1 : 50

Notes:



Revision No.

Architect
NRT STUDIO
<Address>
<Contact No.>

Desain SD Al-Qashwa


Drg. Title
Tampak Selatan R. Kelas

Date 10/11/23

Scale 1 : 50

Drg. No.

A-007

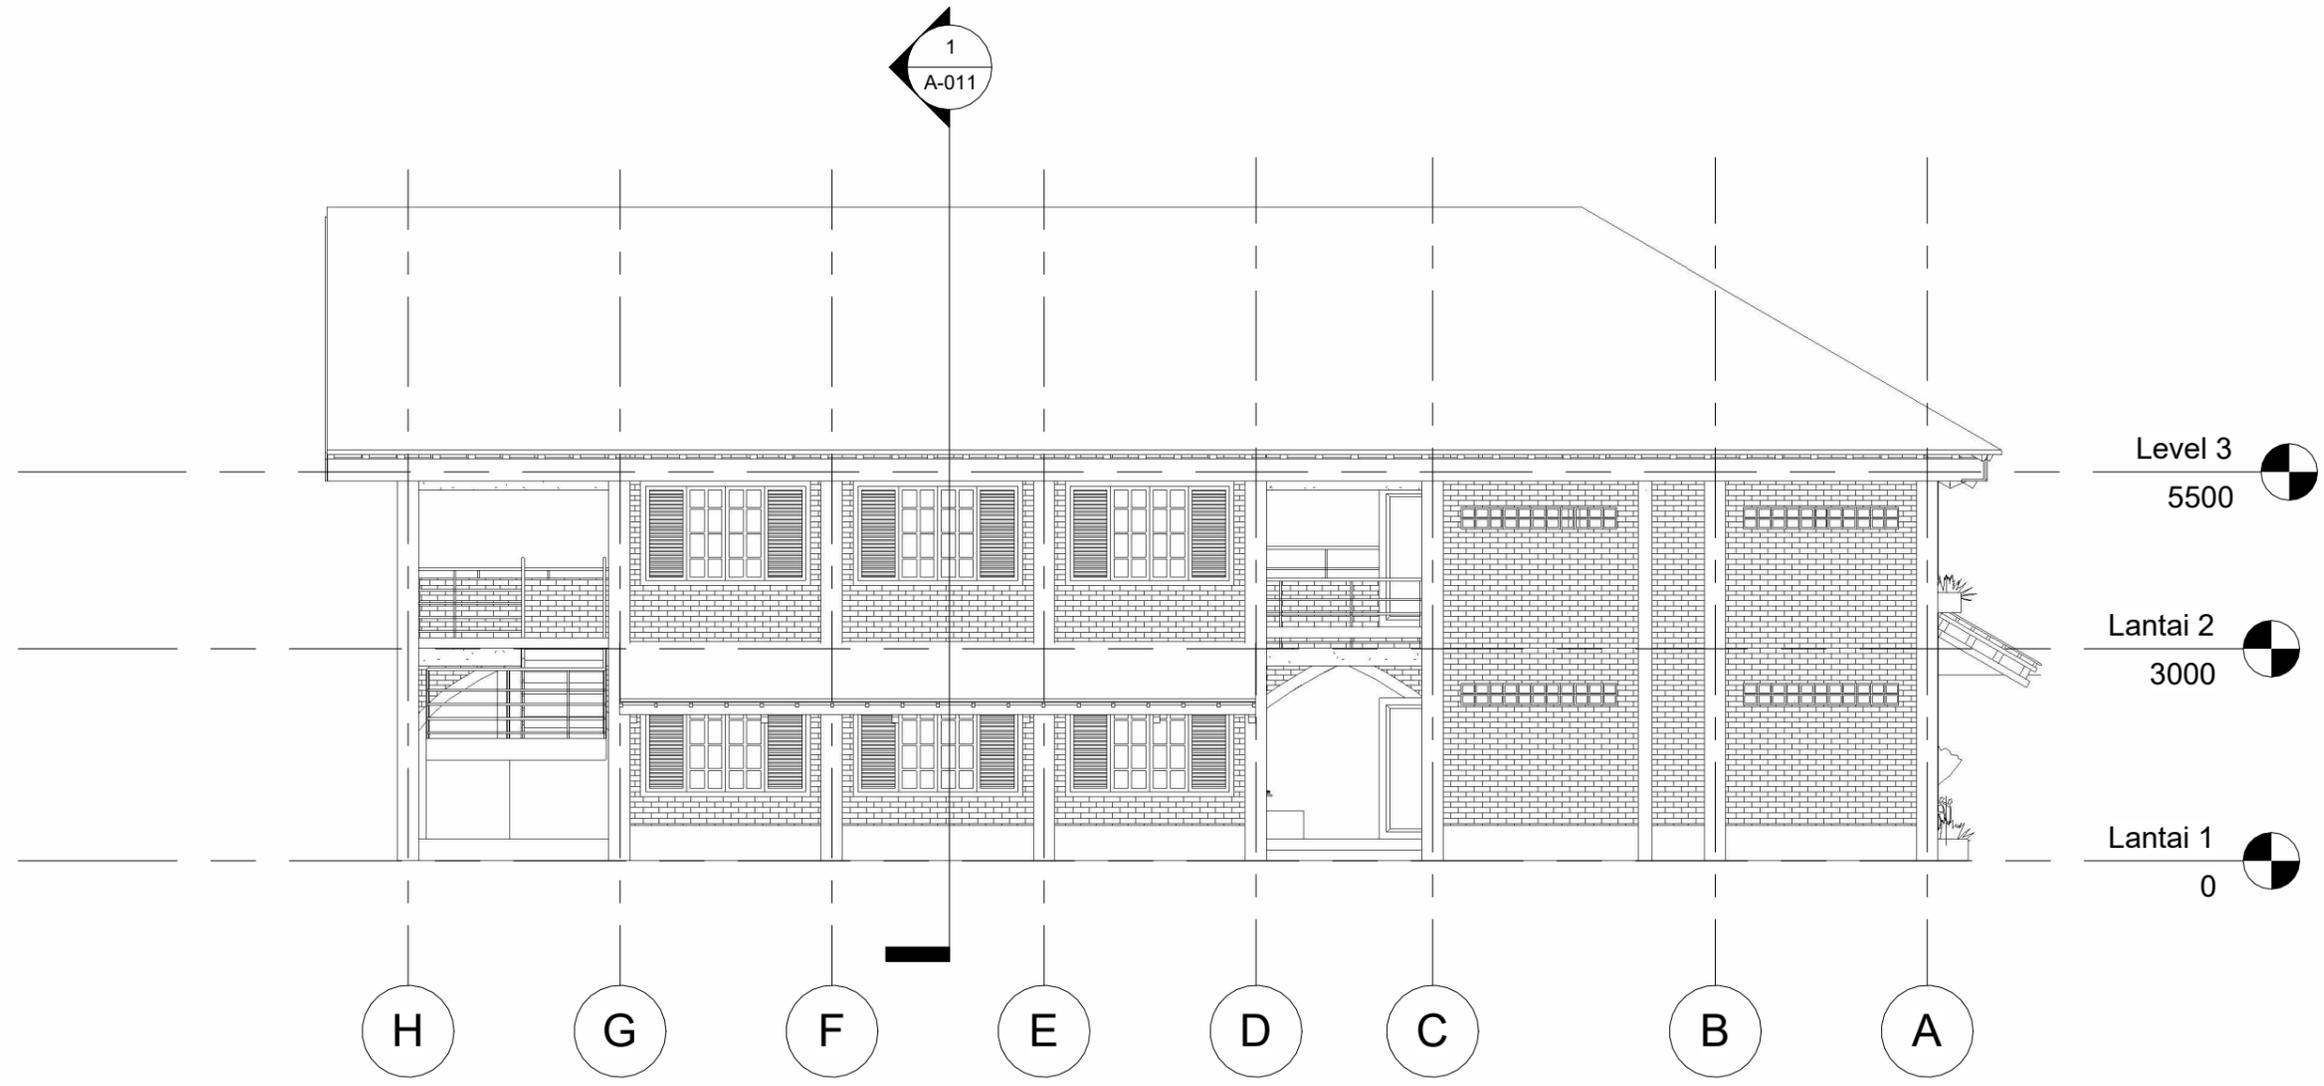

Notes:



Revision No.

Architect
NRT STUDIO
 <Address>
 <Contact No.>


Desain SD Al-Qashwa

Drg. Title
Tampak Utara R. Kelas

Date 10/11/23
 Scale 1 : 100

Drg. No.
A-008

1 Utara
 1 : 100

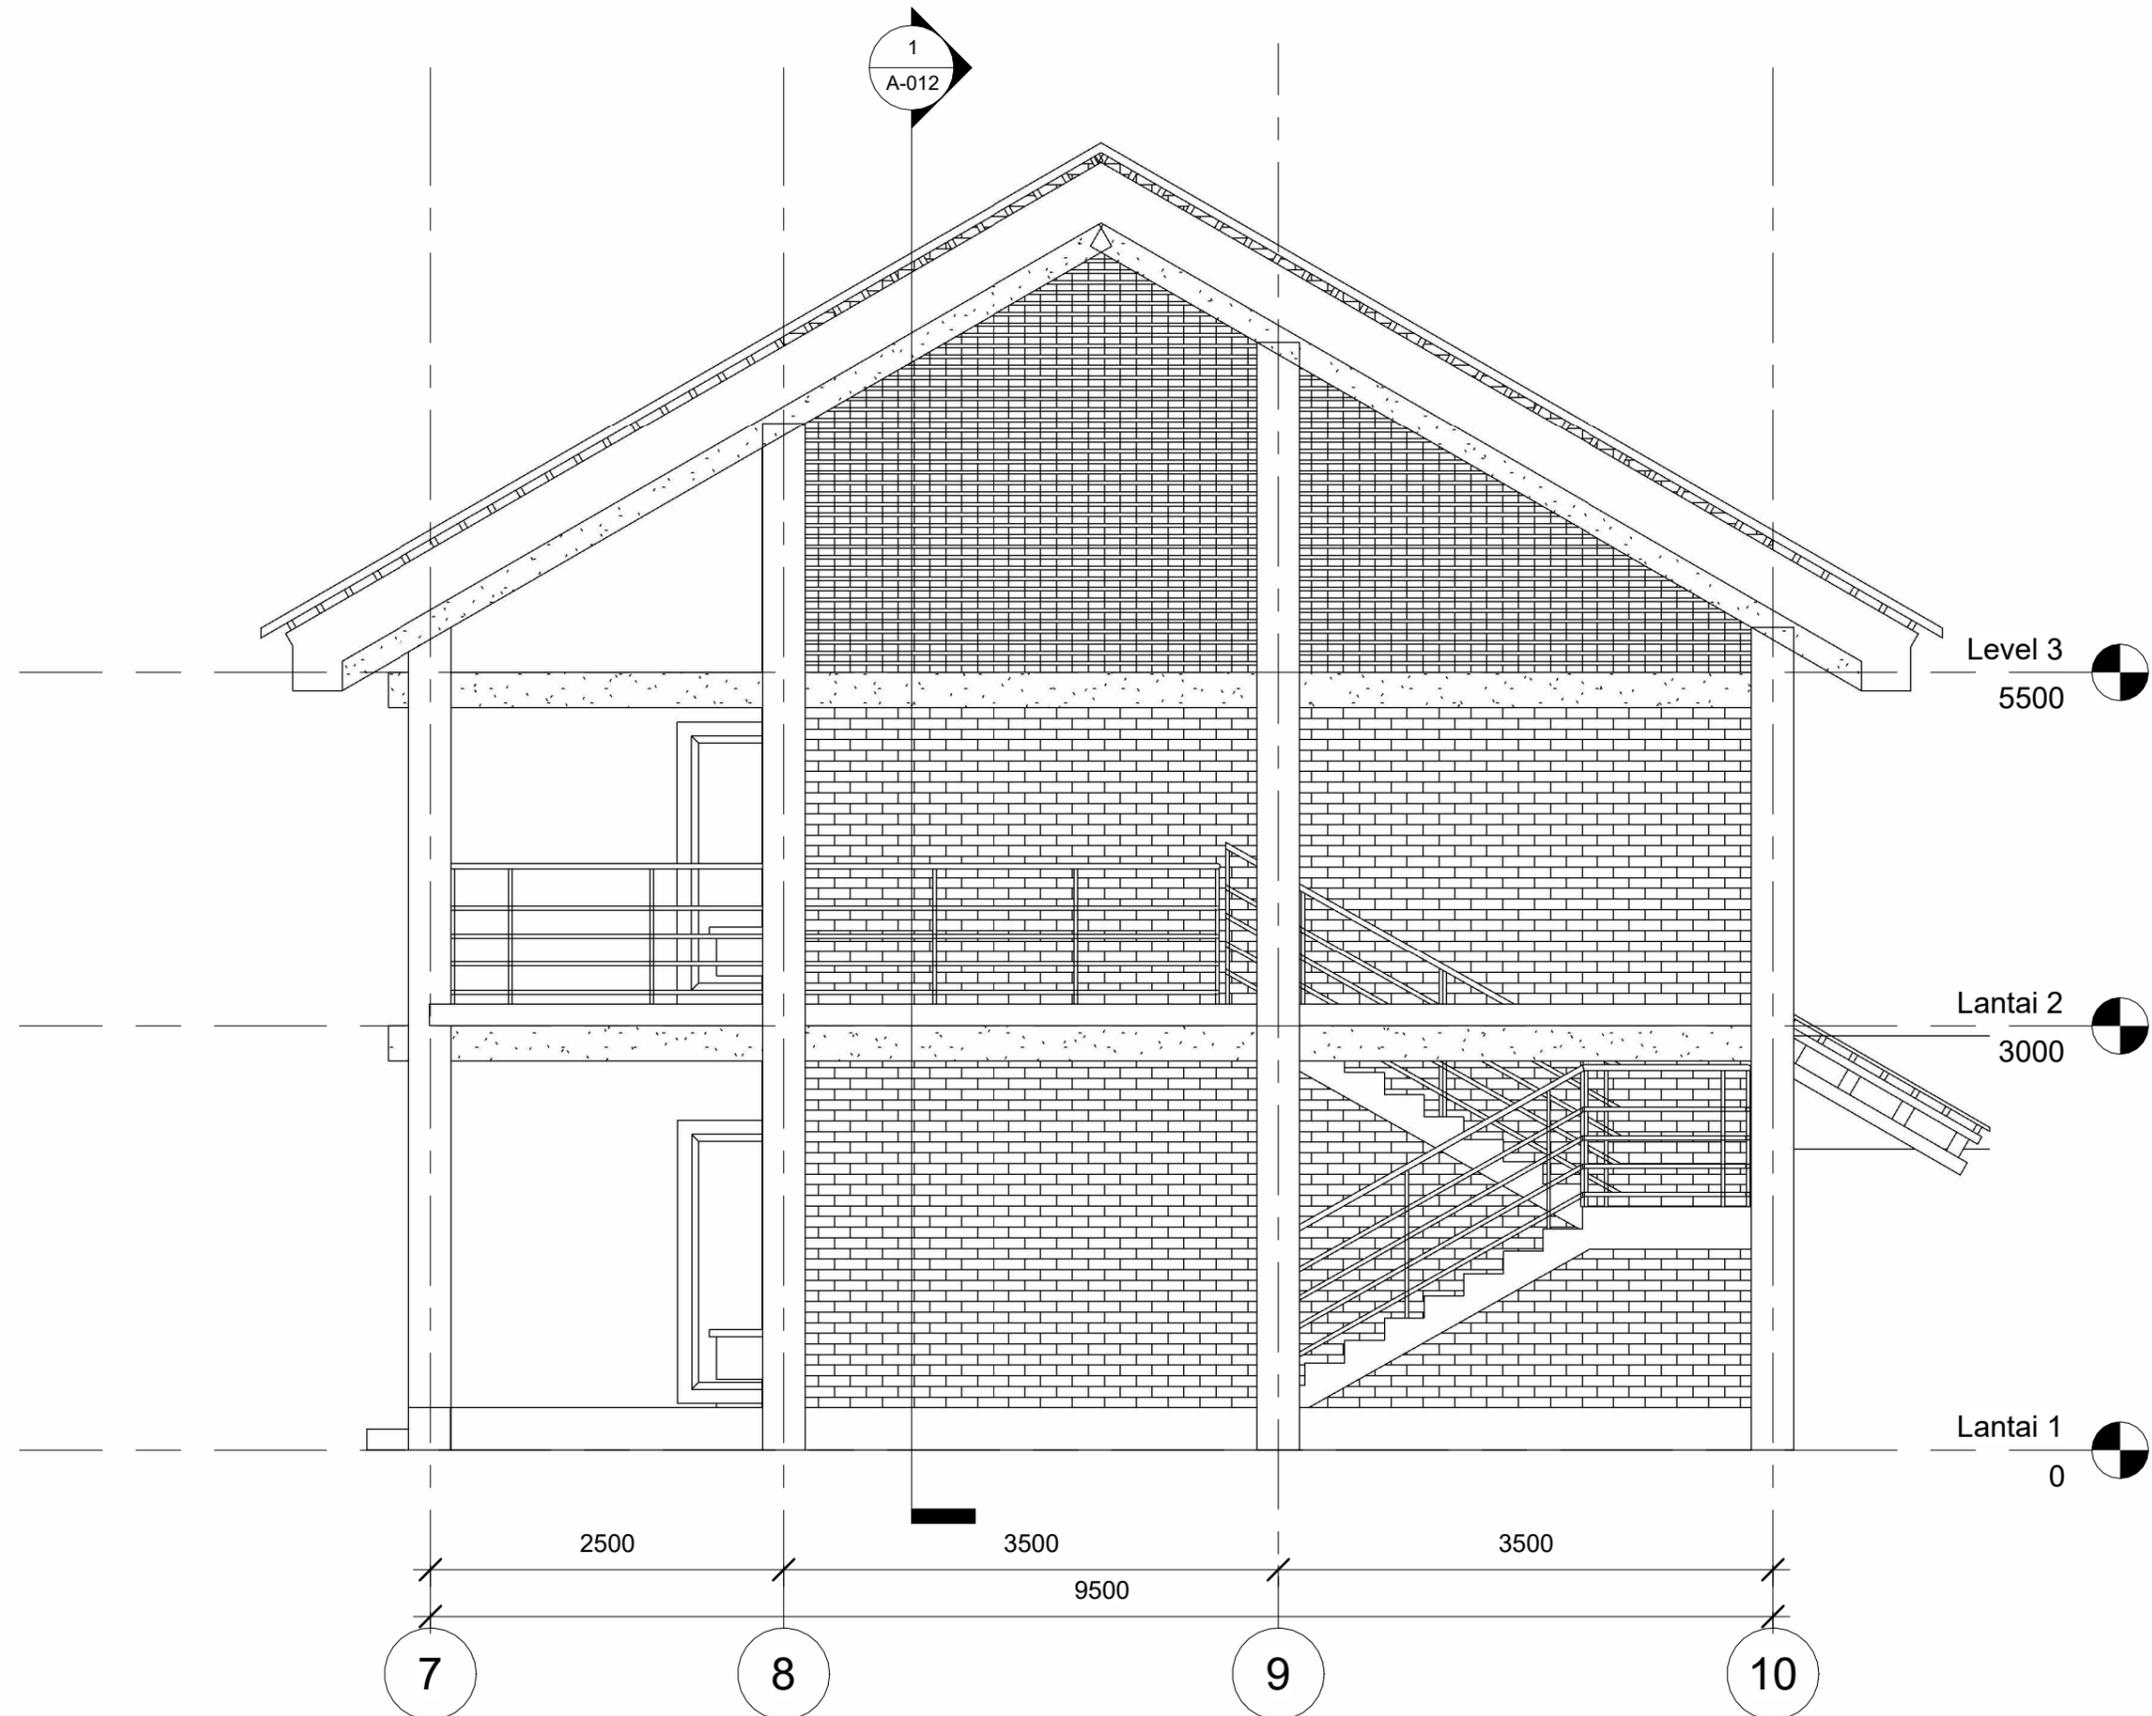

1 Timur
1 : 50

Notes:



Revision No.

Architect
NRT STUDIO
 <Address>
 <Contact No.>


Desain SD Al-Qashwa

Drg. Title
 Tampak R. Guru

Date 10/11/23
 Scale 1 : 50

Drg. No.
 A-009

Notes:

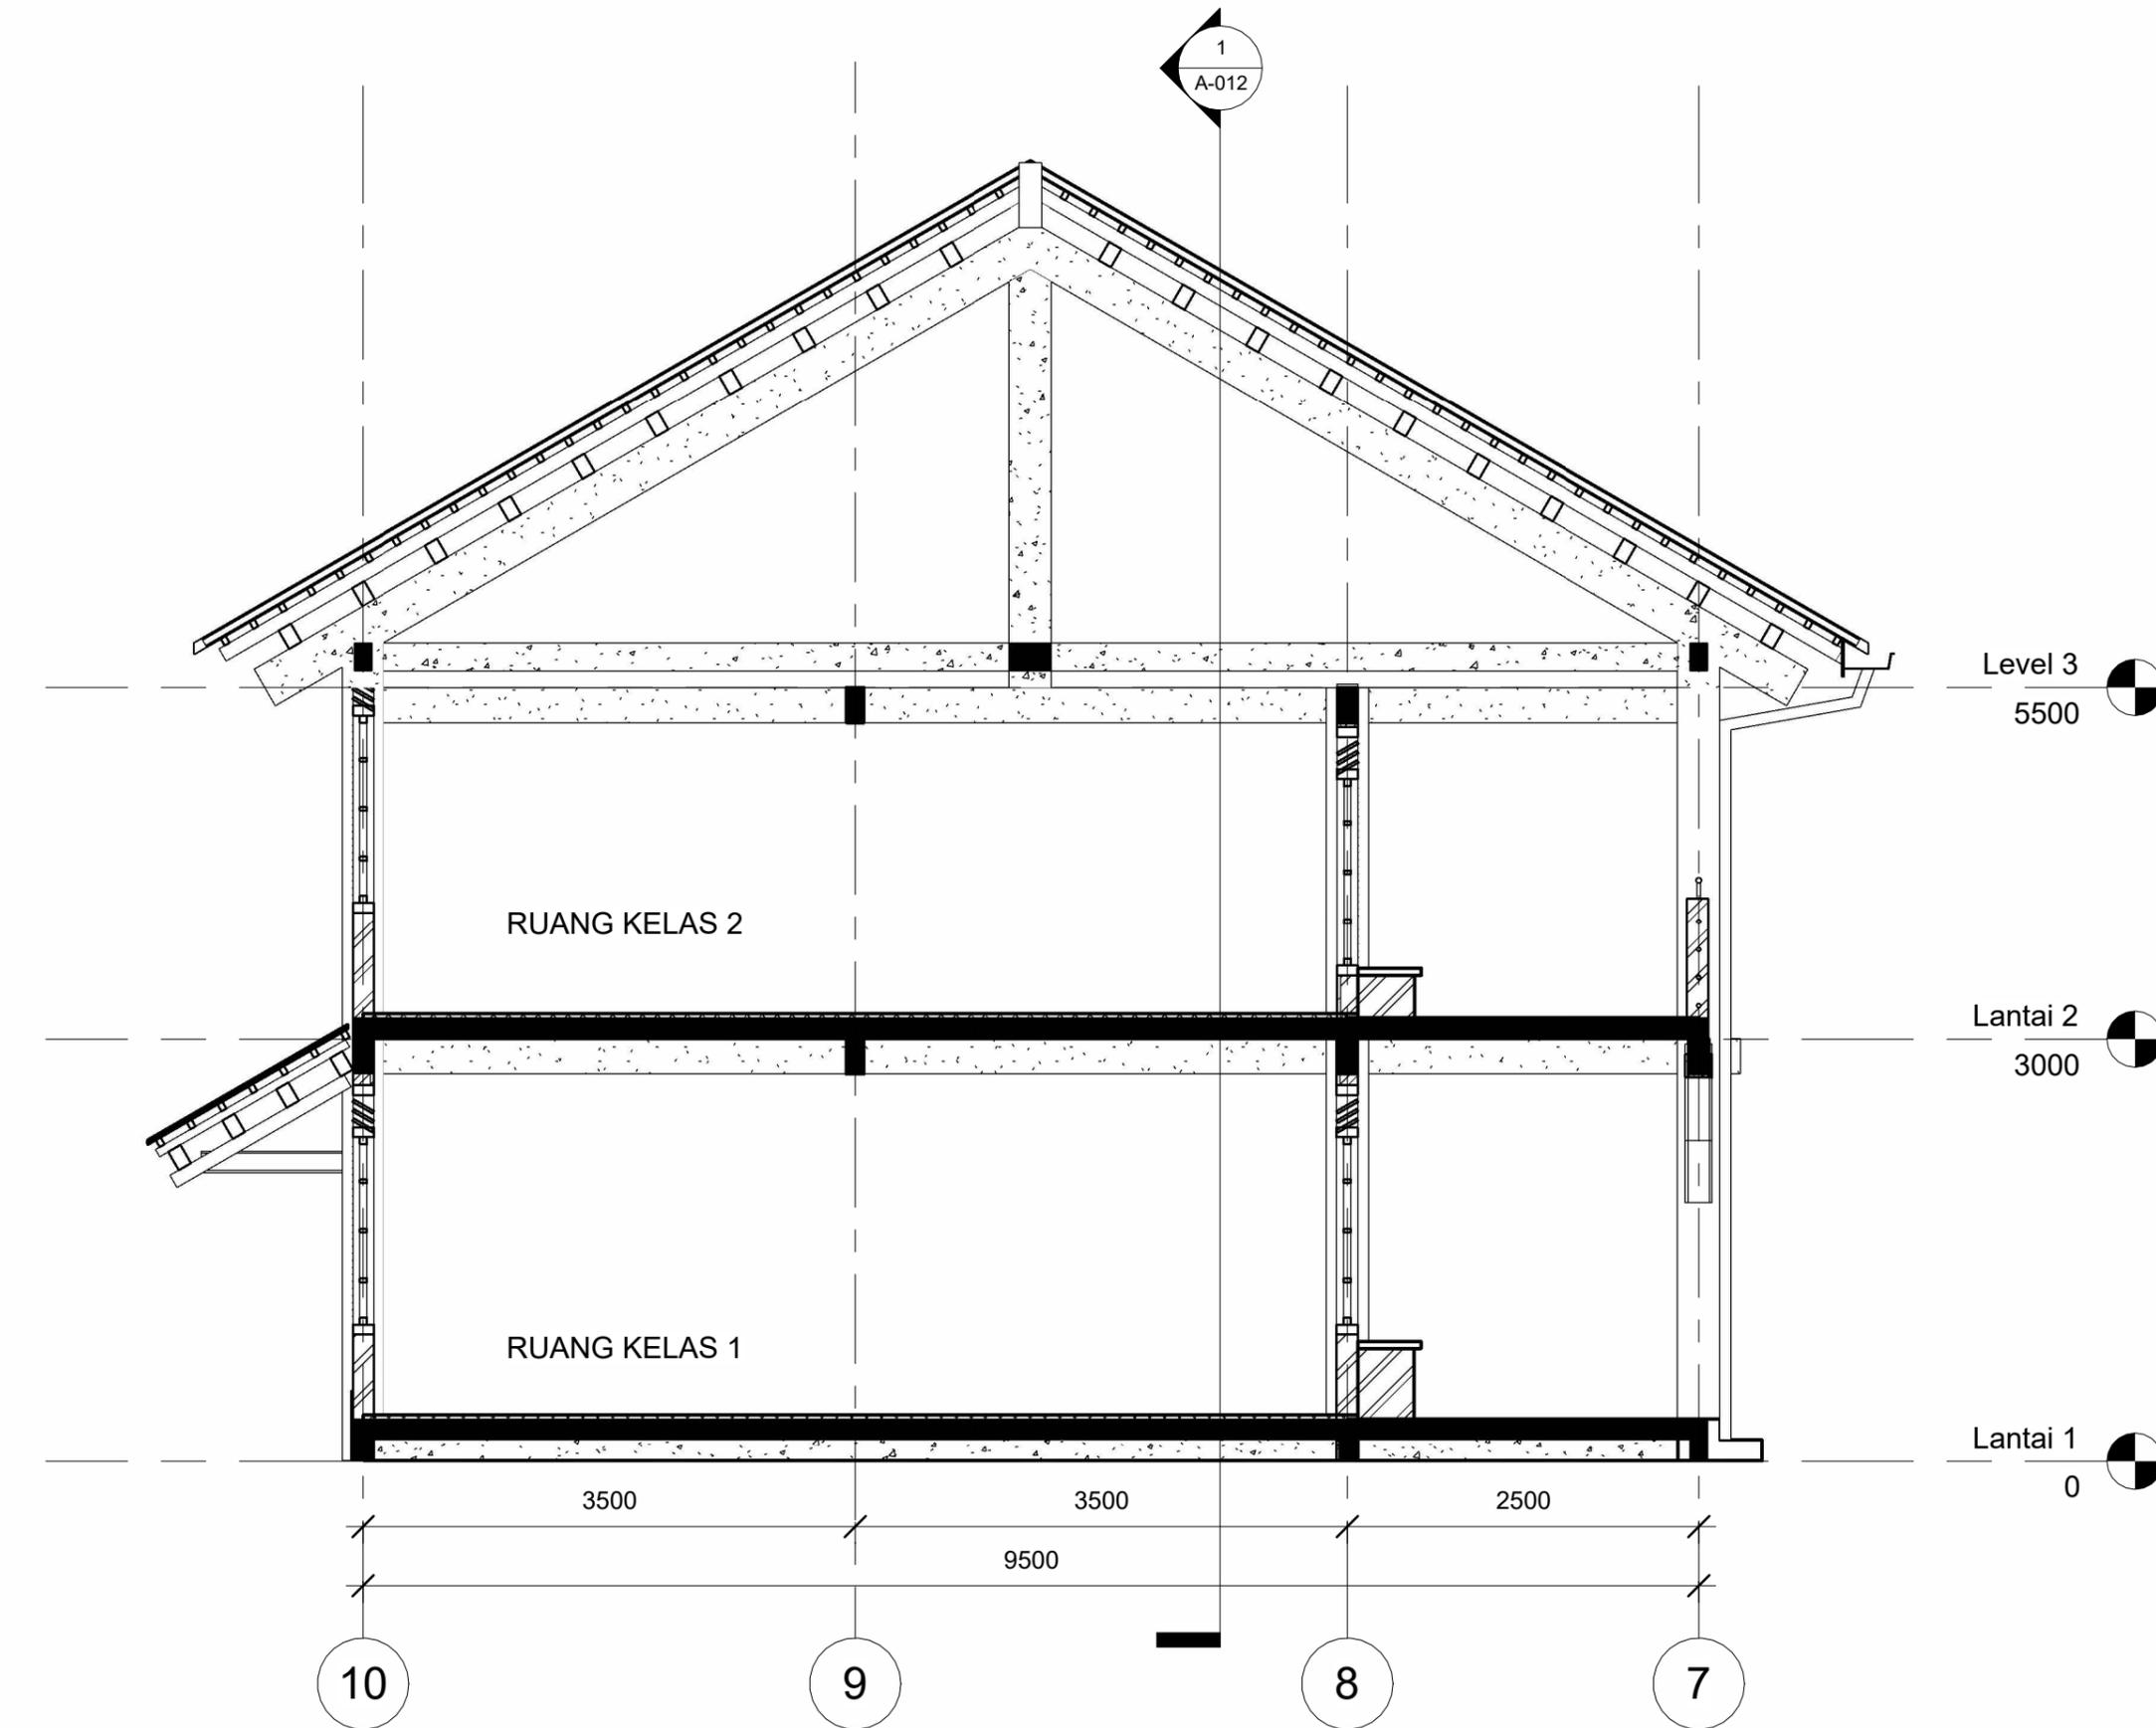

1 AA Kelas
1 : 50



Revision No.

Architect

NRT STUDIO

<Address>

<Contact No.>

Desain SD Al-Qashwa

Drg. Title

Potongan R. Kelas


Date 10/28/23

Scale 1 : 50

Drg. No.

A-011

Notes:

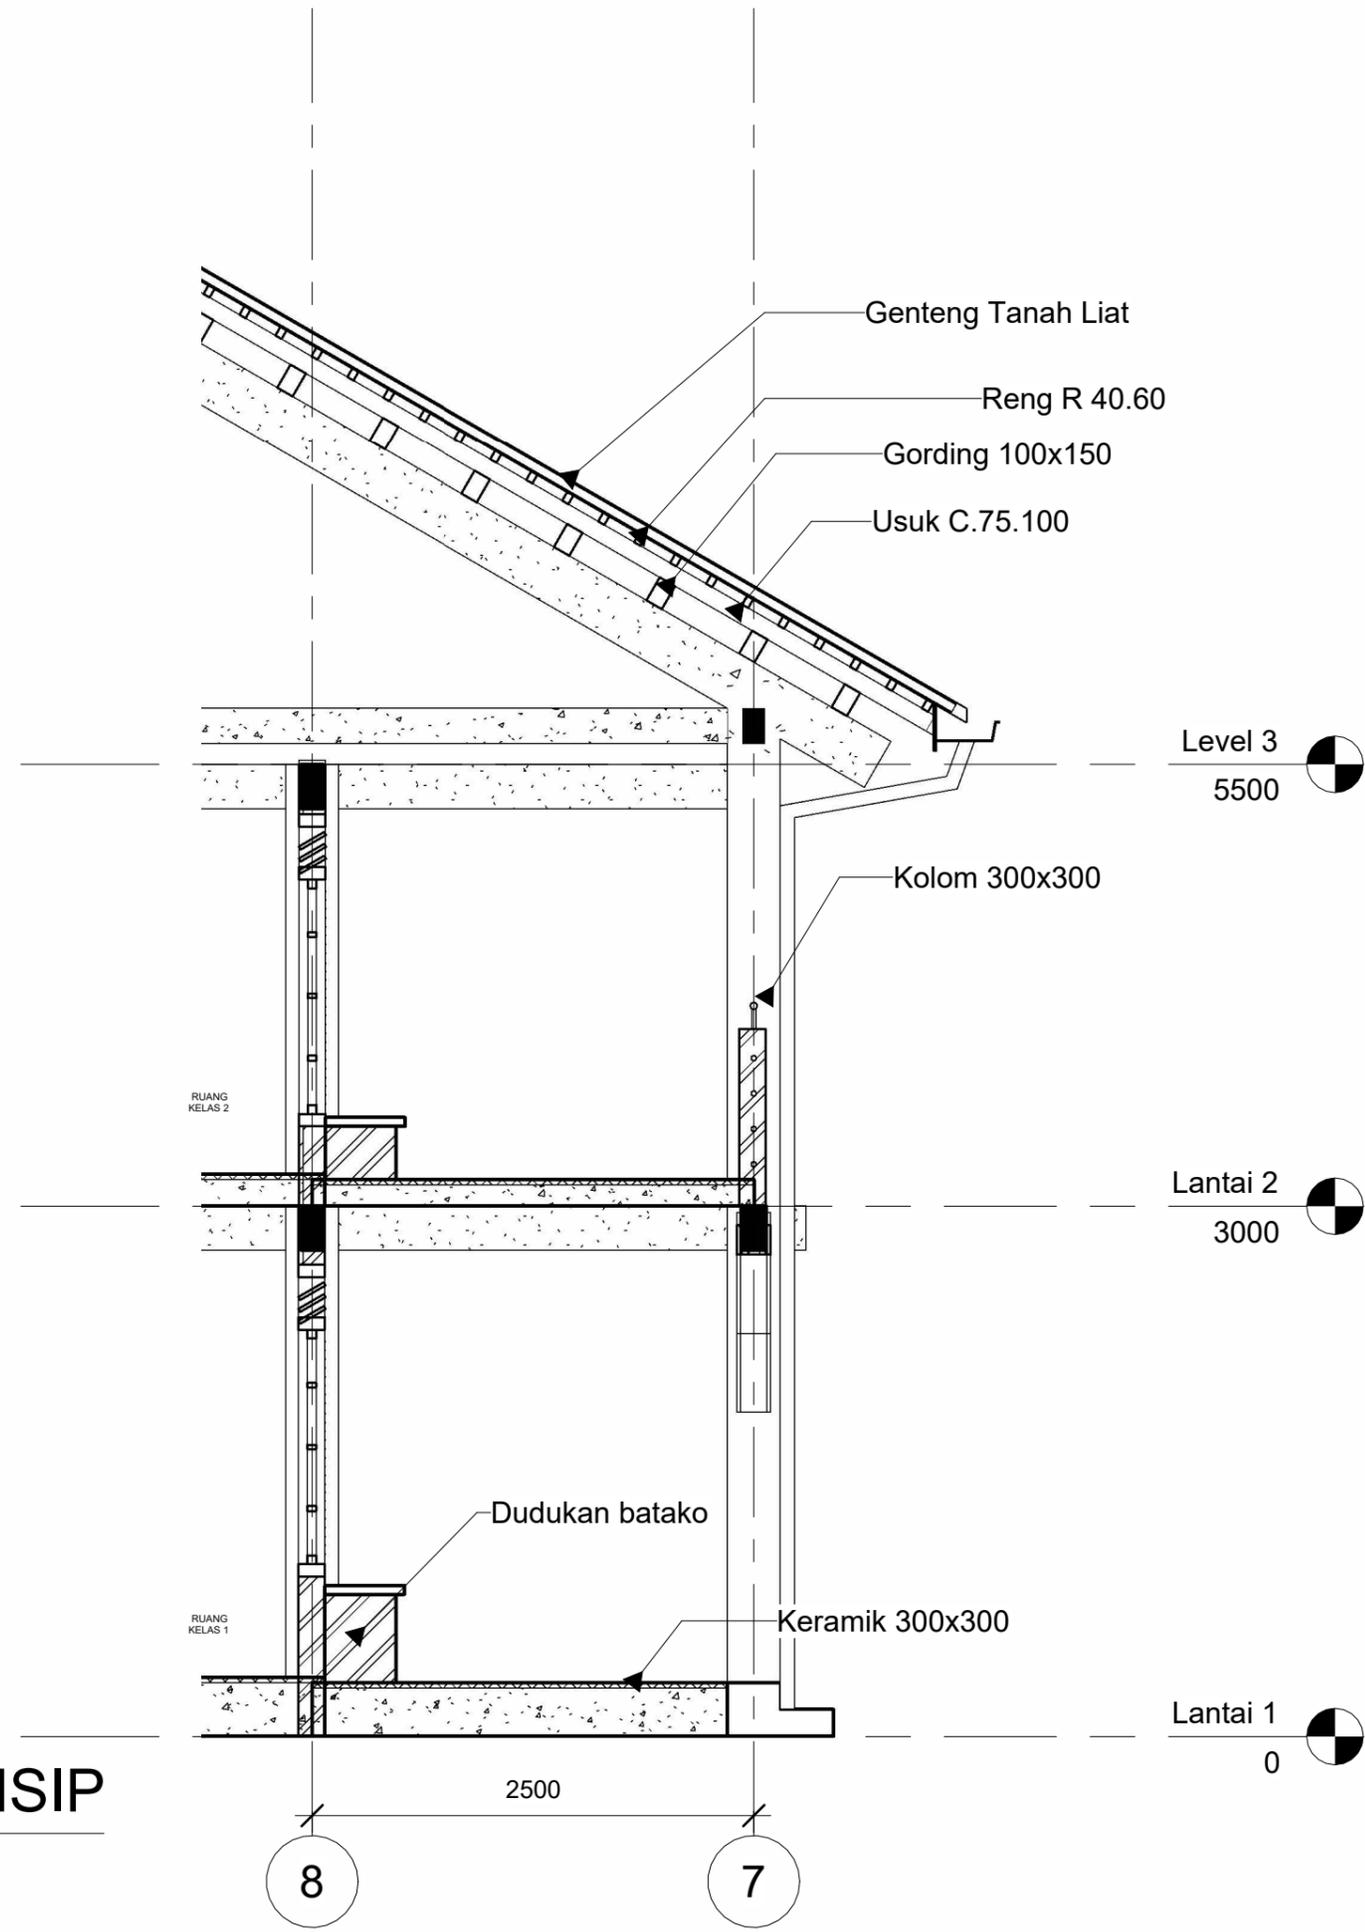

1 POTONGAN PRINSIP
1 : 40



Revision No.

Architect
NRT STUDIO
<Address>
<Contact No.>

Desain SD Al-Qashwa

Drg. Title
Potongan Prinsip R. Kelas

Date 11/02/23
Scale 1 : 40

Drg. No.
A-015



Notes:



Revision No.

Architect
NRT STUDIO
<Address>
<Contact No.>

Desain SD Al-Qashwa

Drg. Title
Perspektif

Date 07/23/24

Scale

Drg. No.

A-018

1

PERSPEKTIF 1



1

PERSPEKTIF 2

Notes:



Revision No.

Architect

NRT STUDIO

<Address>

<Contact No.>

Desain SD Al-Qashwa

Drg. Title

Unnamed


Date 07/23/24

Scale

Drg. No.

A-019

8/27/2024 5:43:55 PM

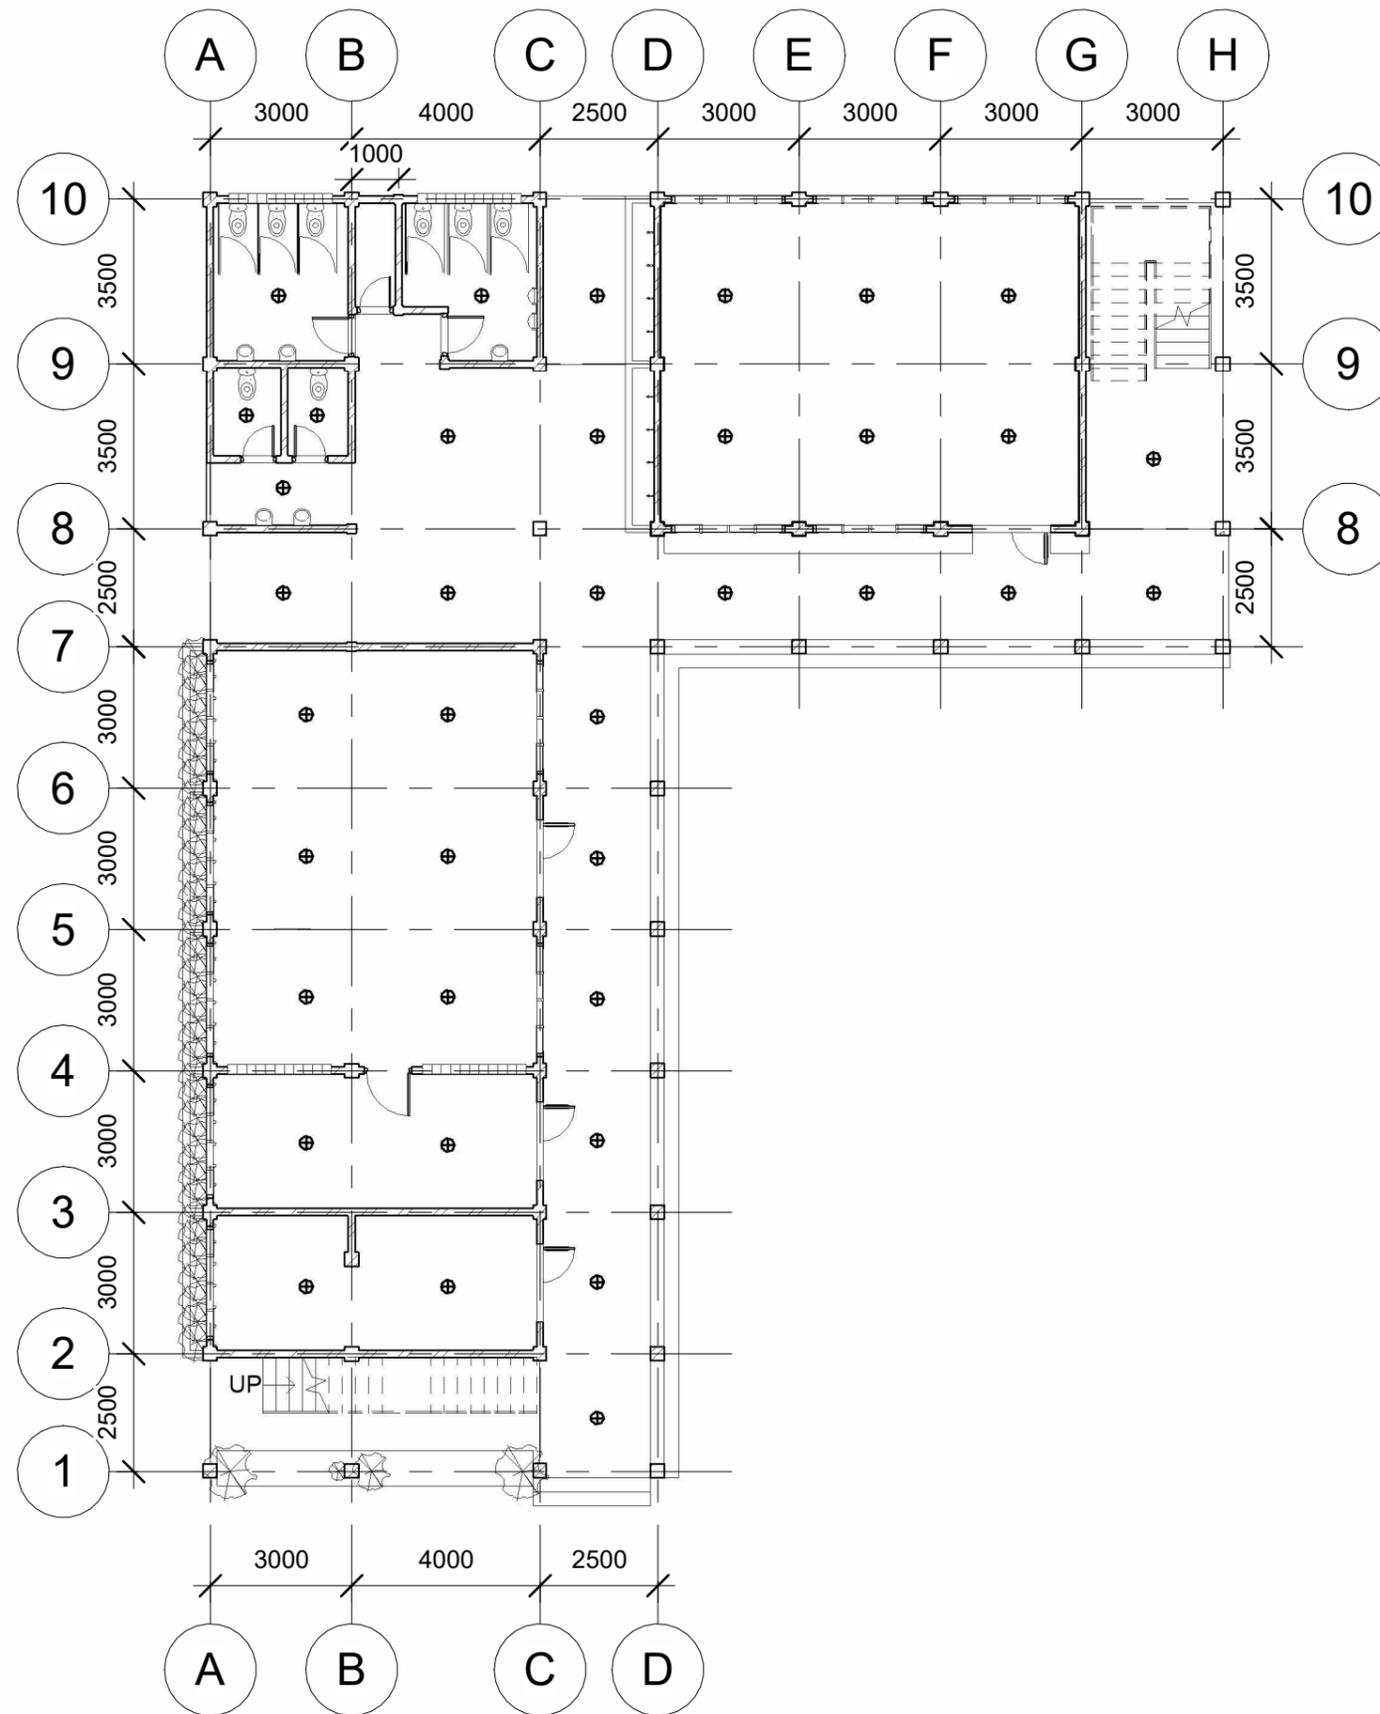

1 Titik Lampu LT 1
1 : 150

Notes:



Revision No.

Architect
NRT STUDIO
<Address>
<Contact No.>

Desain SD Al-Qashwa


Drg. Title
Titik Lampu LT 1

Date 08/01/24

Scale 1 : 150

Drg. No.

A-020

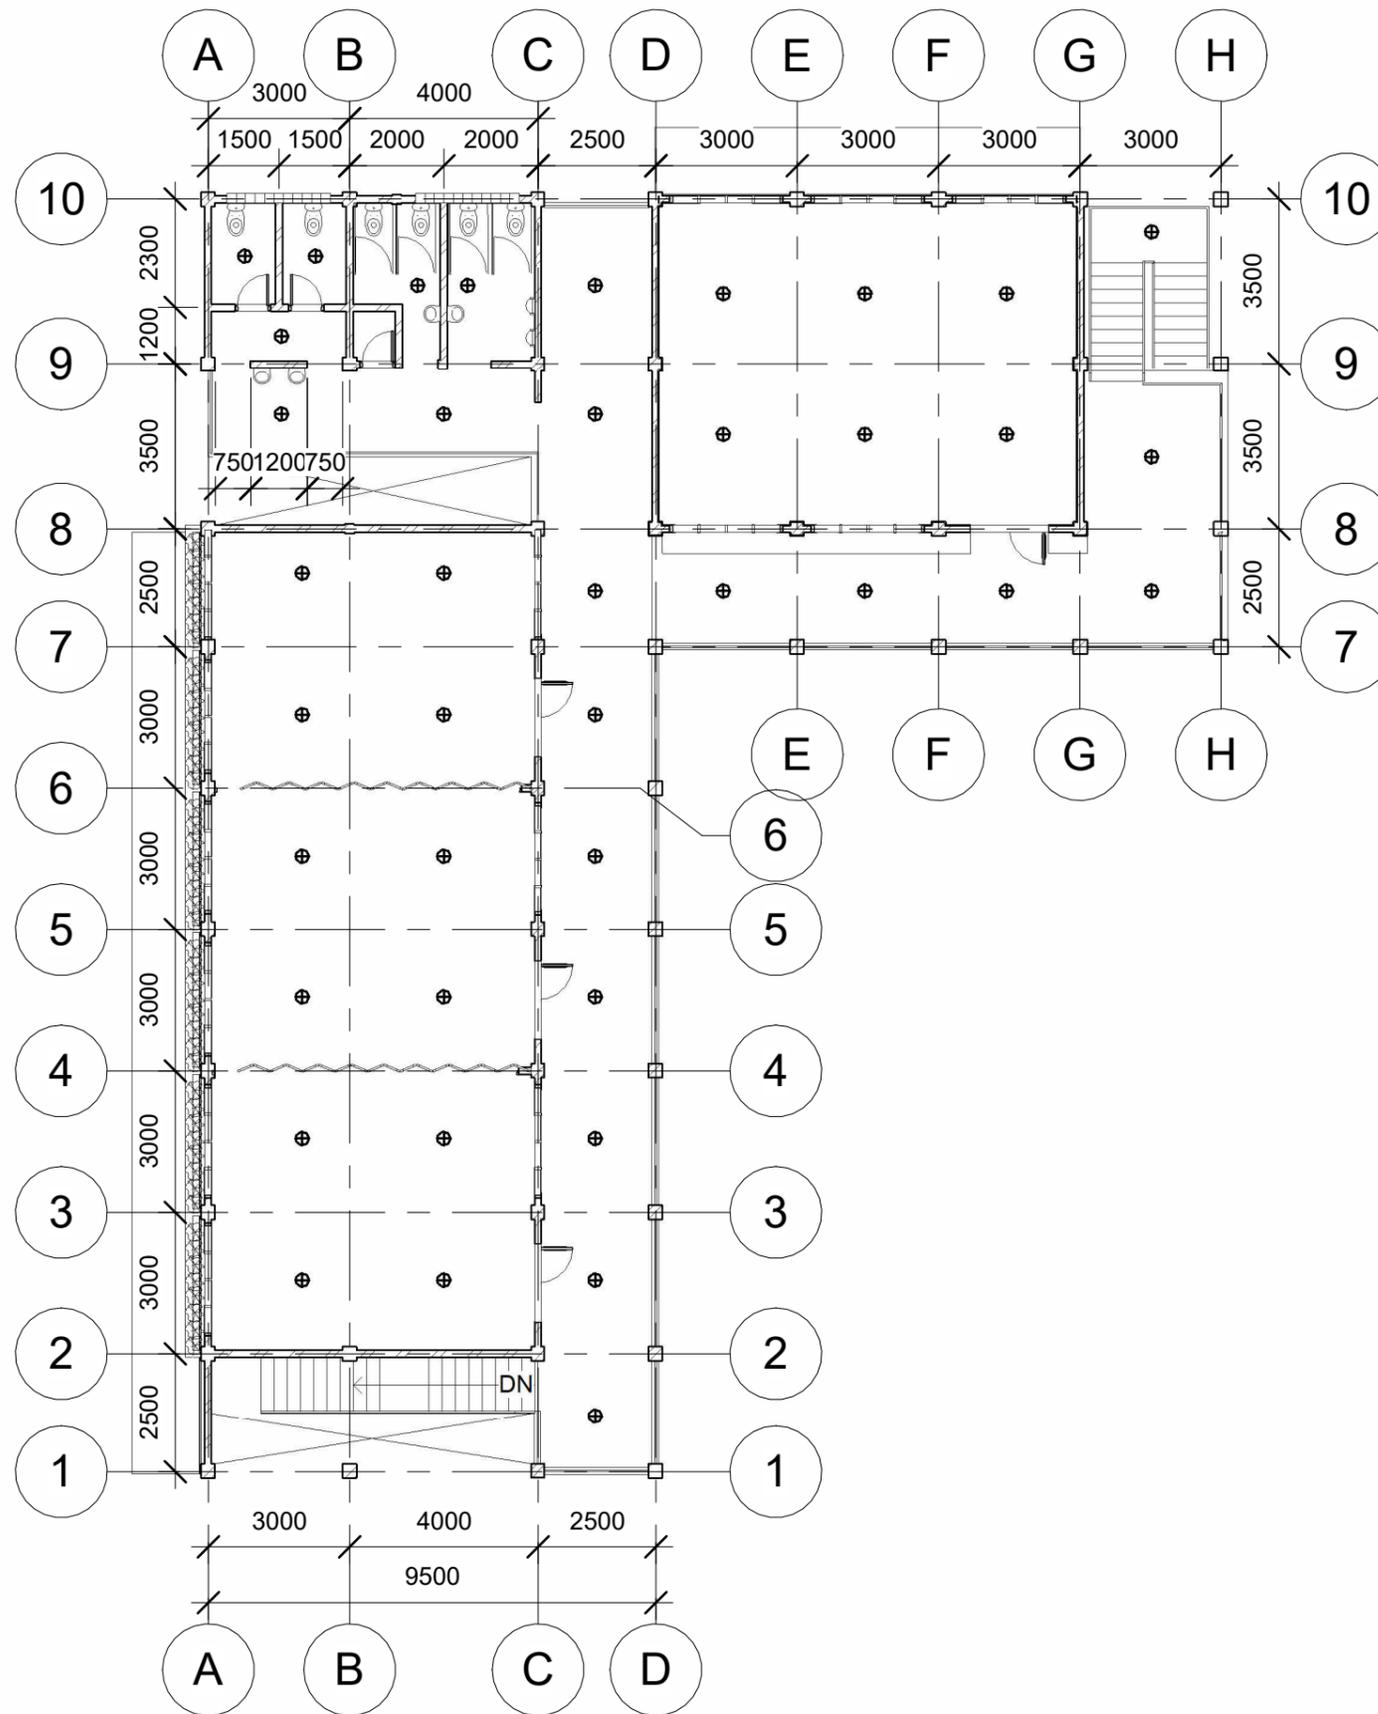

1 Titik Lampu LT 2
1 : 150

Notes:



Revision No.

Architect
NRT STUDIO
<Address>
<Contact No.>

Desain SD Al-Qashwa

Drg. Title
Titik Lampu LT 2

Date 08/27/24

Scale 1 : 150

Drg. No.

A-021







